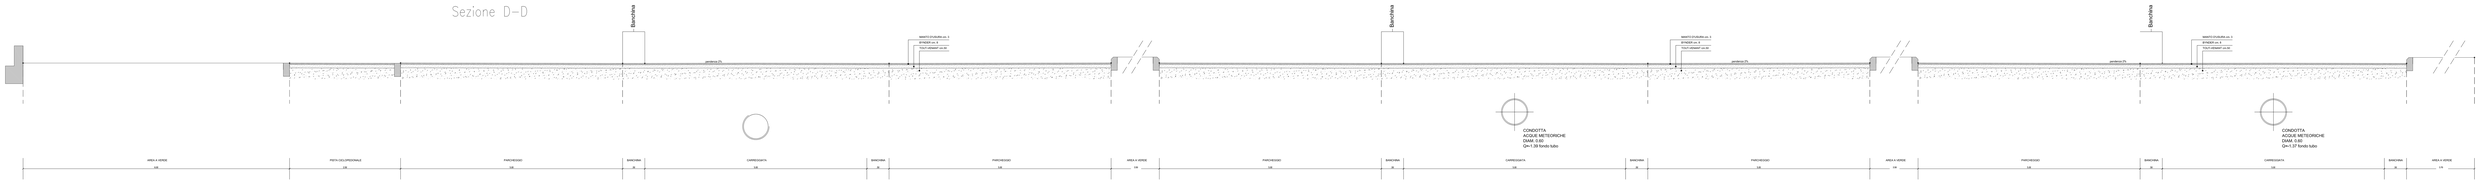

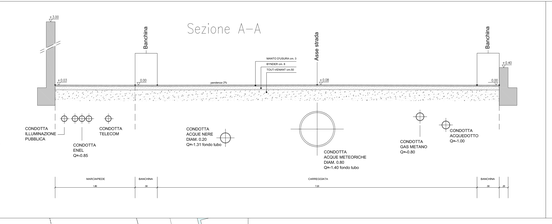

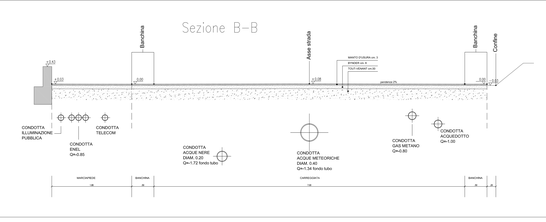

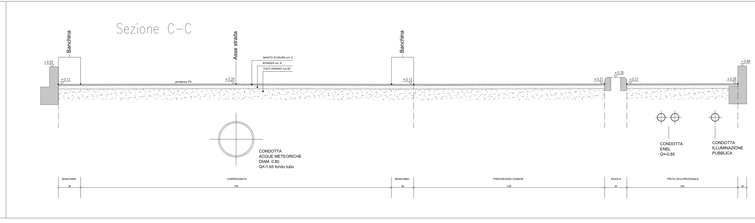

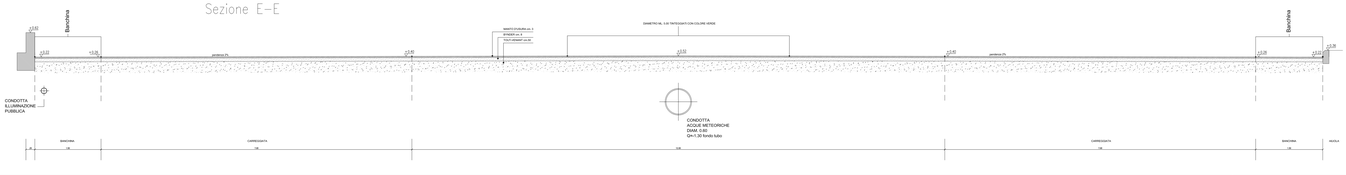

COMUNE DI VEDELAGO - PROVINCIA DI TREVISO
VIA DEL LAVORO

PIANO DI LOTTIZZAZIONE INDUSTRIALE ARTIGIANALE E COMMERCIALE "LOTTIZZAZIONE NUOVA TESI SYSTEM"

committente:
NUOVA TESI SYSTEM s.r.l.

progettista:
ING. SIMONI MAURO

collaboratori:
GEOM. MASON DANIELE
GEOM. BRAGAGNOLO ANDREA

contenuto: SEZIONI

Scala grafica: Sc. 1:1.000 - 1:25

data: 15.01.2022

aggiornamento:

Tavola grafica n.
13
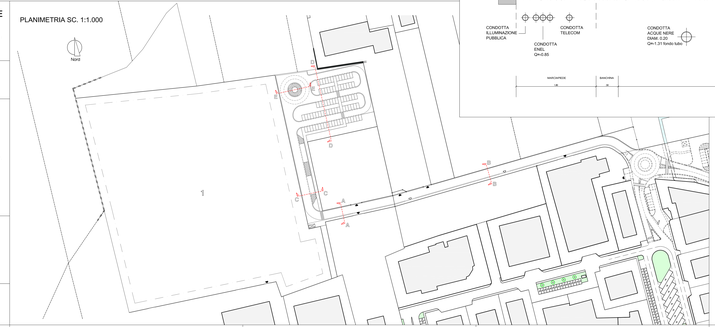
PLANIMETRIA SC. 1:1.000