

PIANO DI LOTTIZZAZIONE INDUSTRIALE  
ARTIGIANALE E COMMERCIALE  
"LOTTIZZAZIONE NUOVA TESI SYSTEM"

committente

NUOVA TESI SYSTEM s.r.l.

progettista

ING. SIMONI MAURO



collaboratori

GEOM. MASON DANIELE

GEOM. BRAGAGNOLO ANDREA



contenuto:  
PLANIMETRIA AREA VERDE, PARCHEGGI DISABILI,  
MARCIAPIEDE E SENALETICA STRADALE


Scala grafica:  
Sc. 1:250

data:  
13.01.2022




aggiornamento:

Tavola grafica n.

12

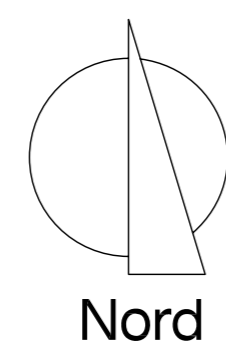

AREA VERDE A NORD

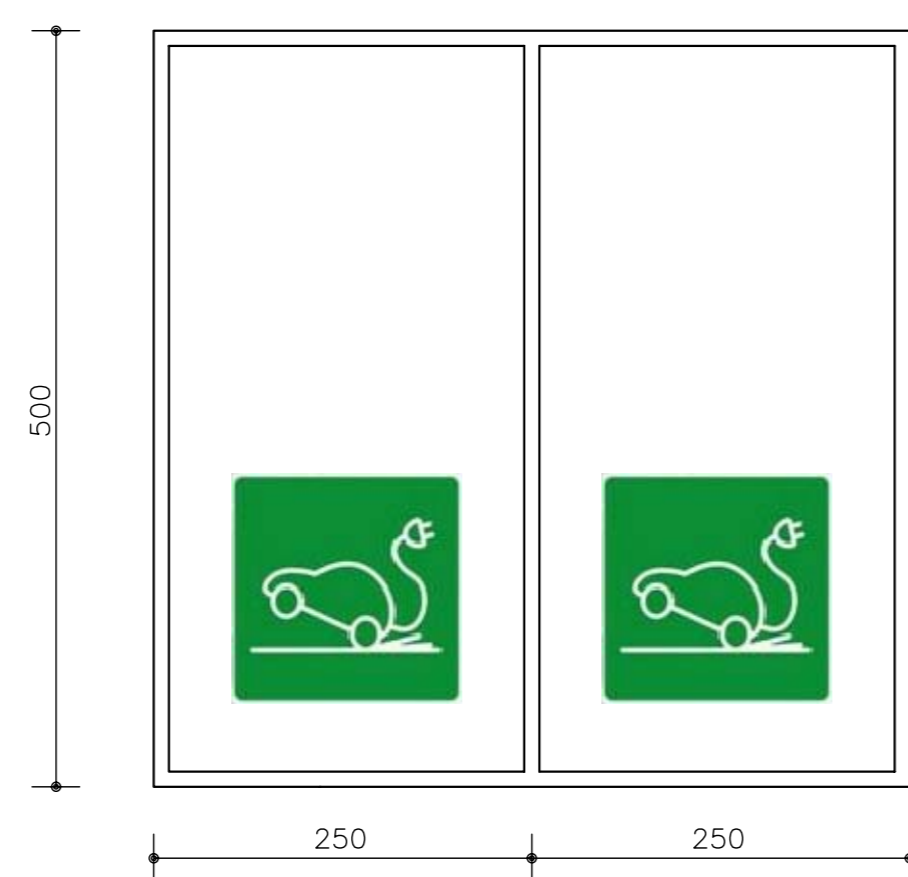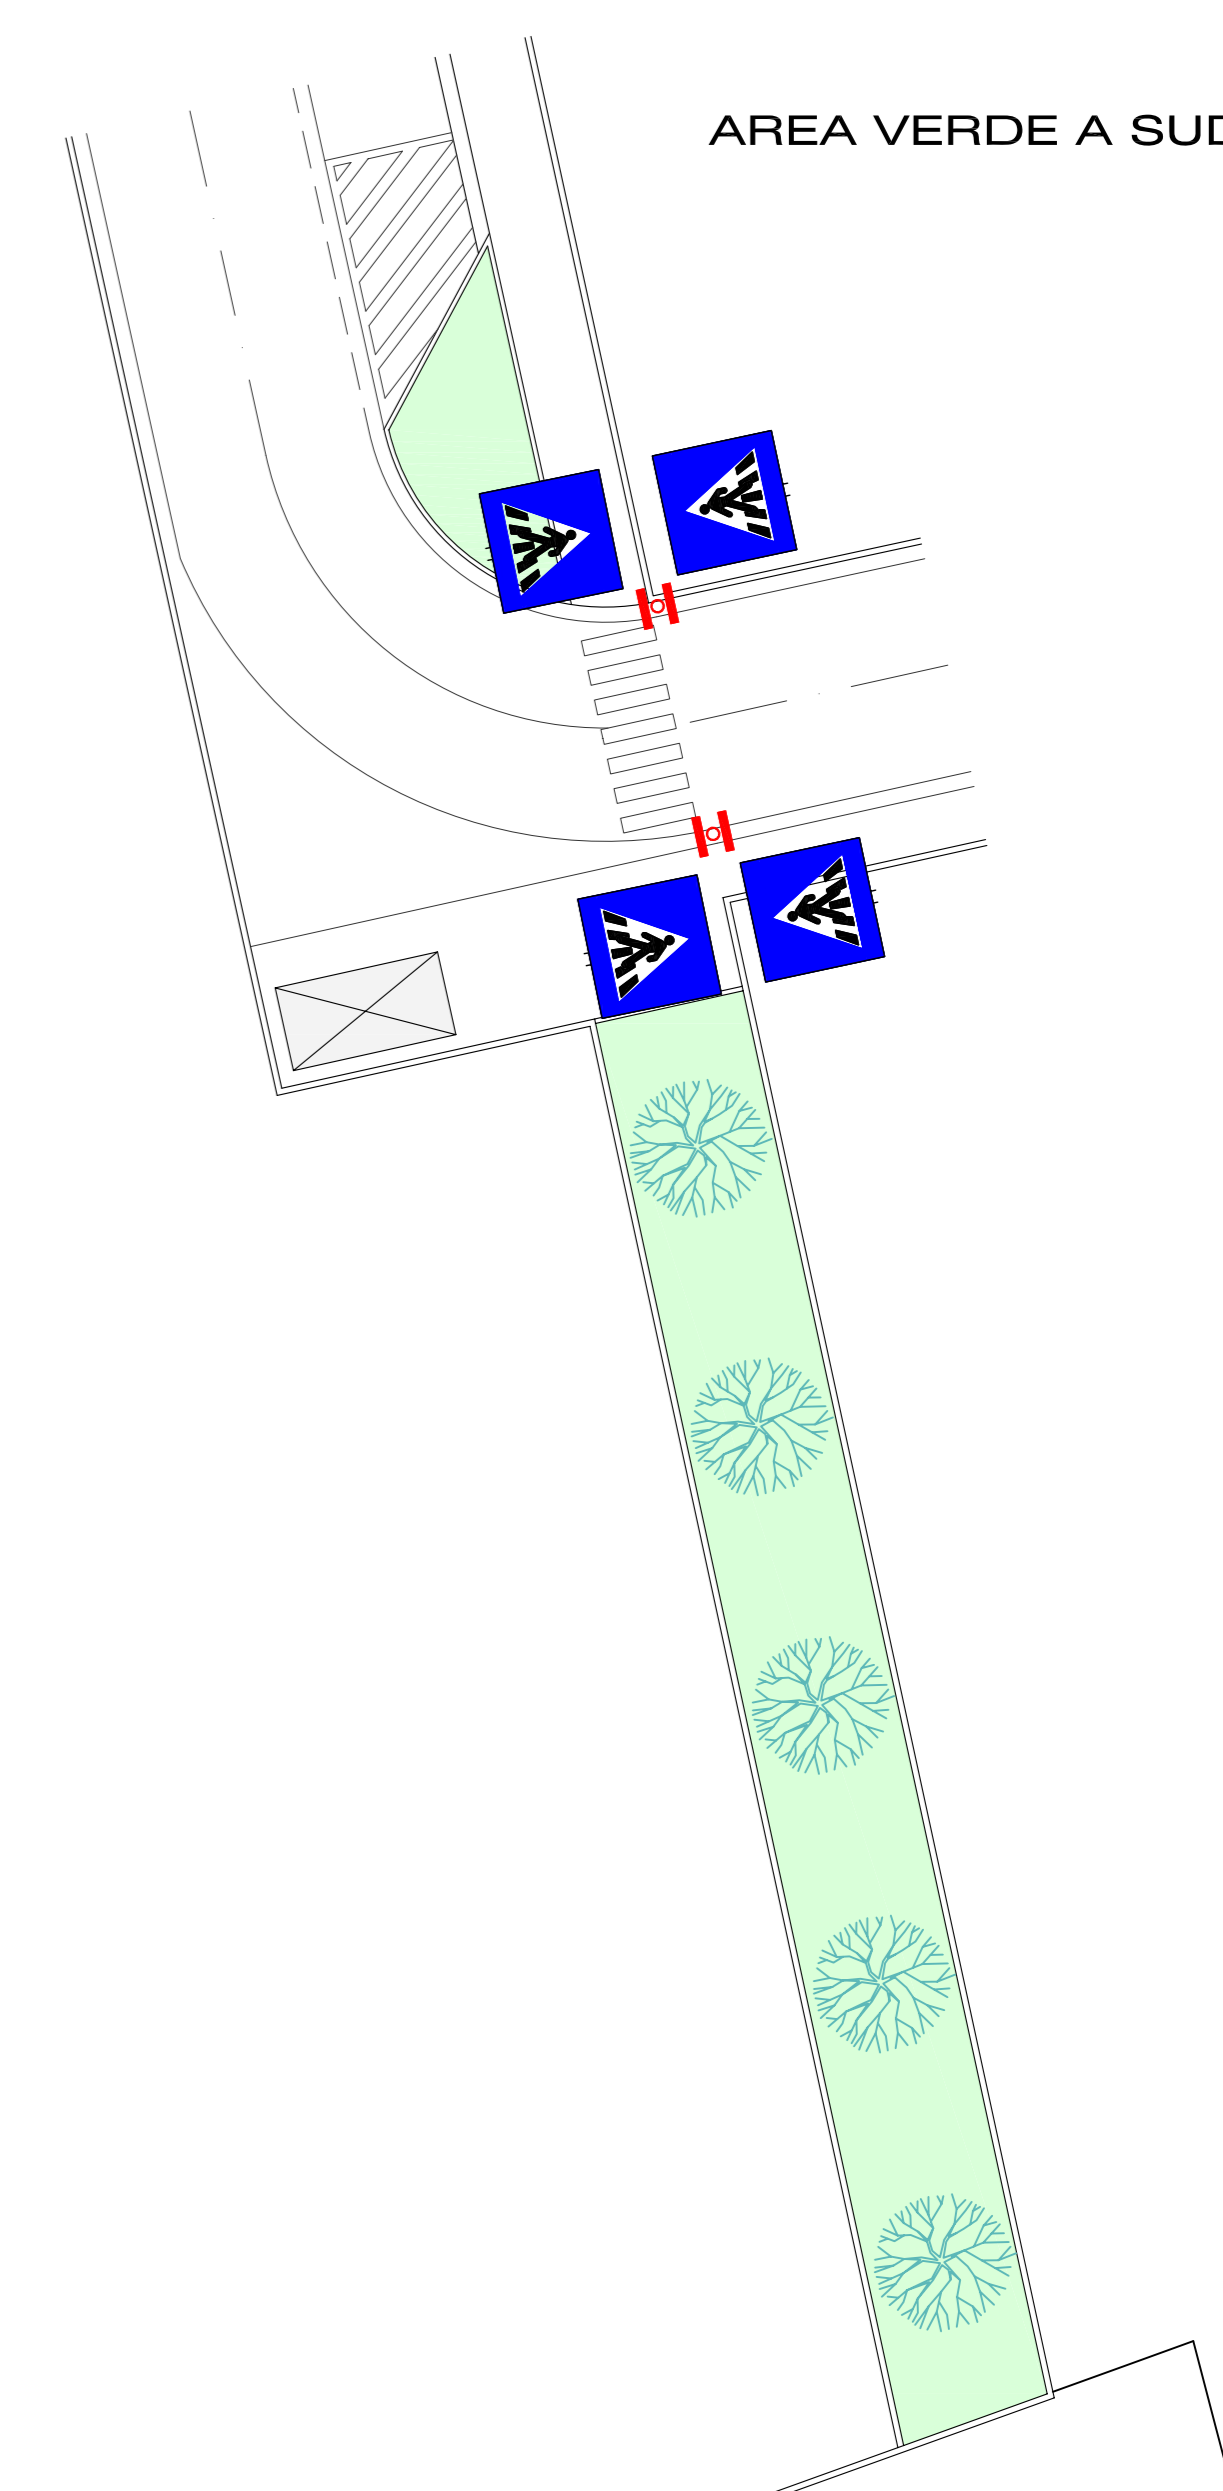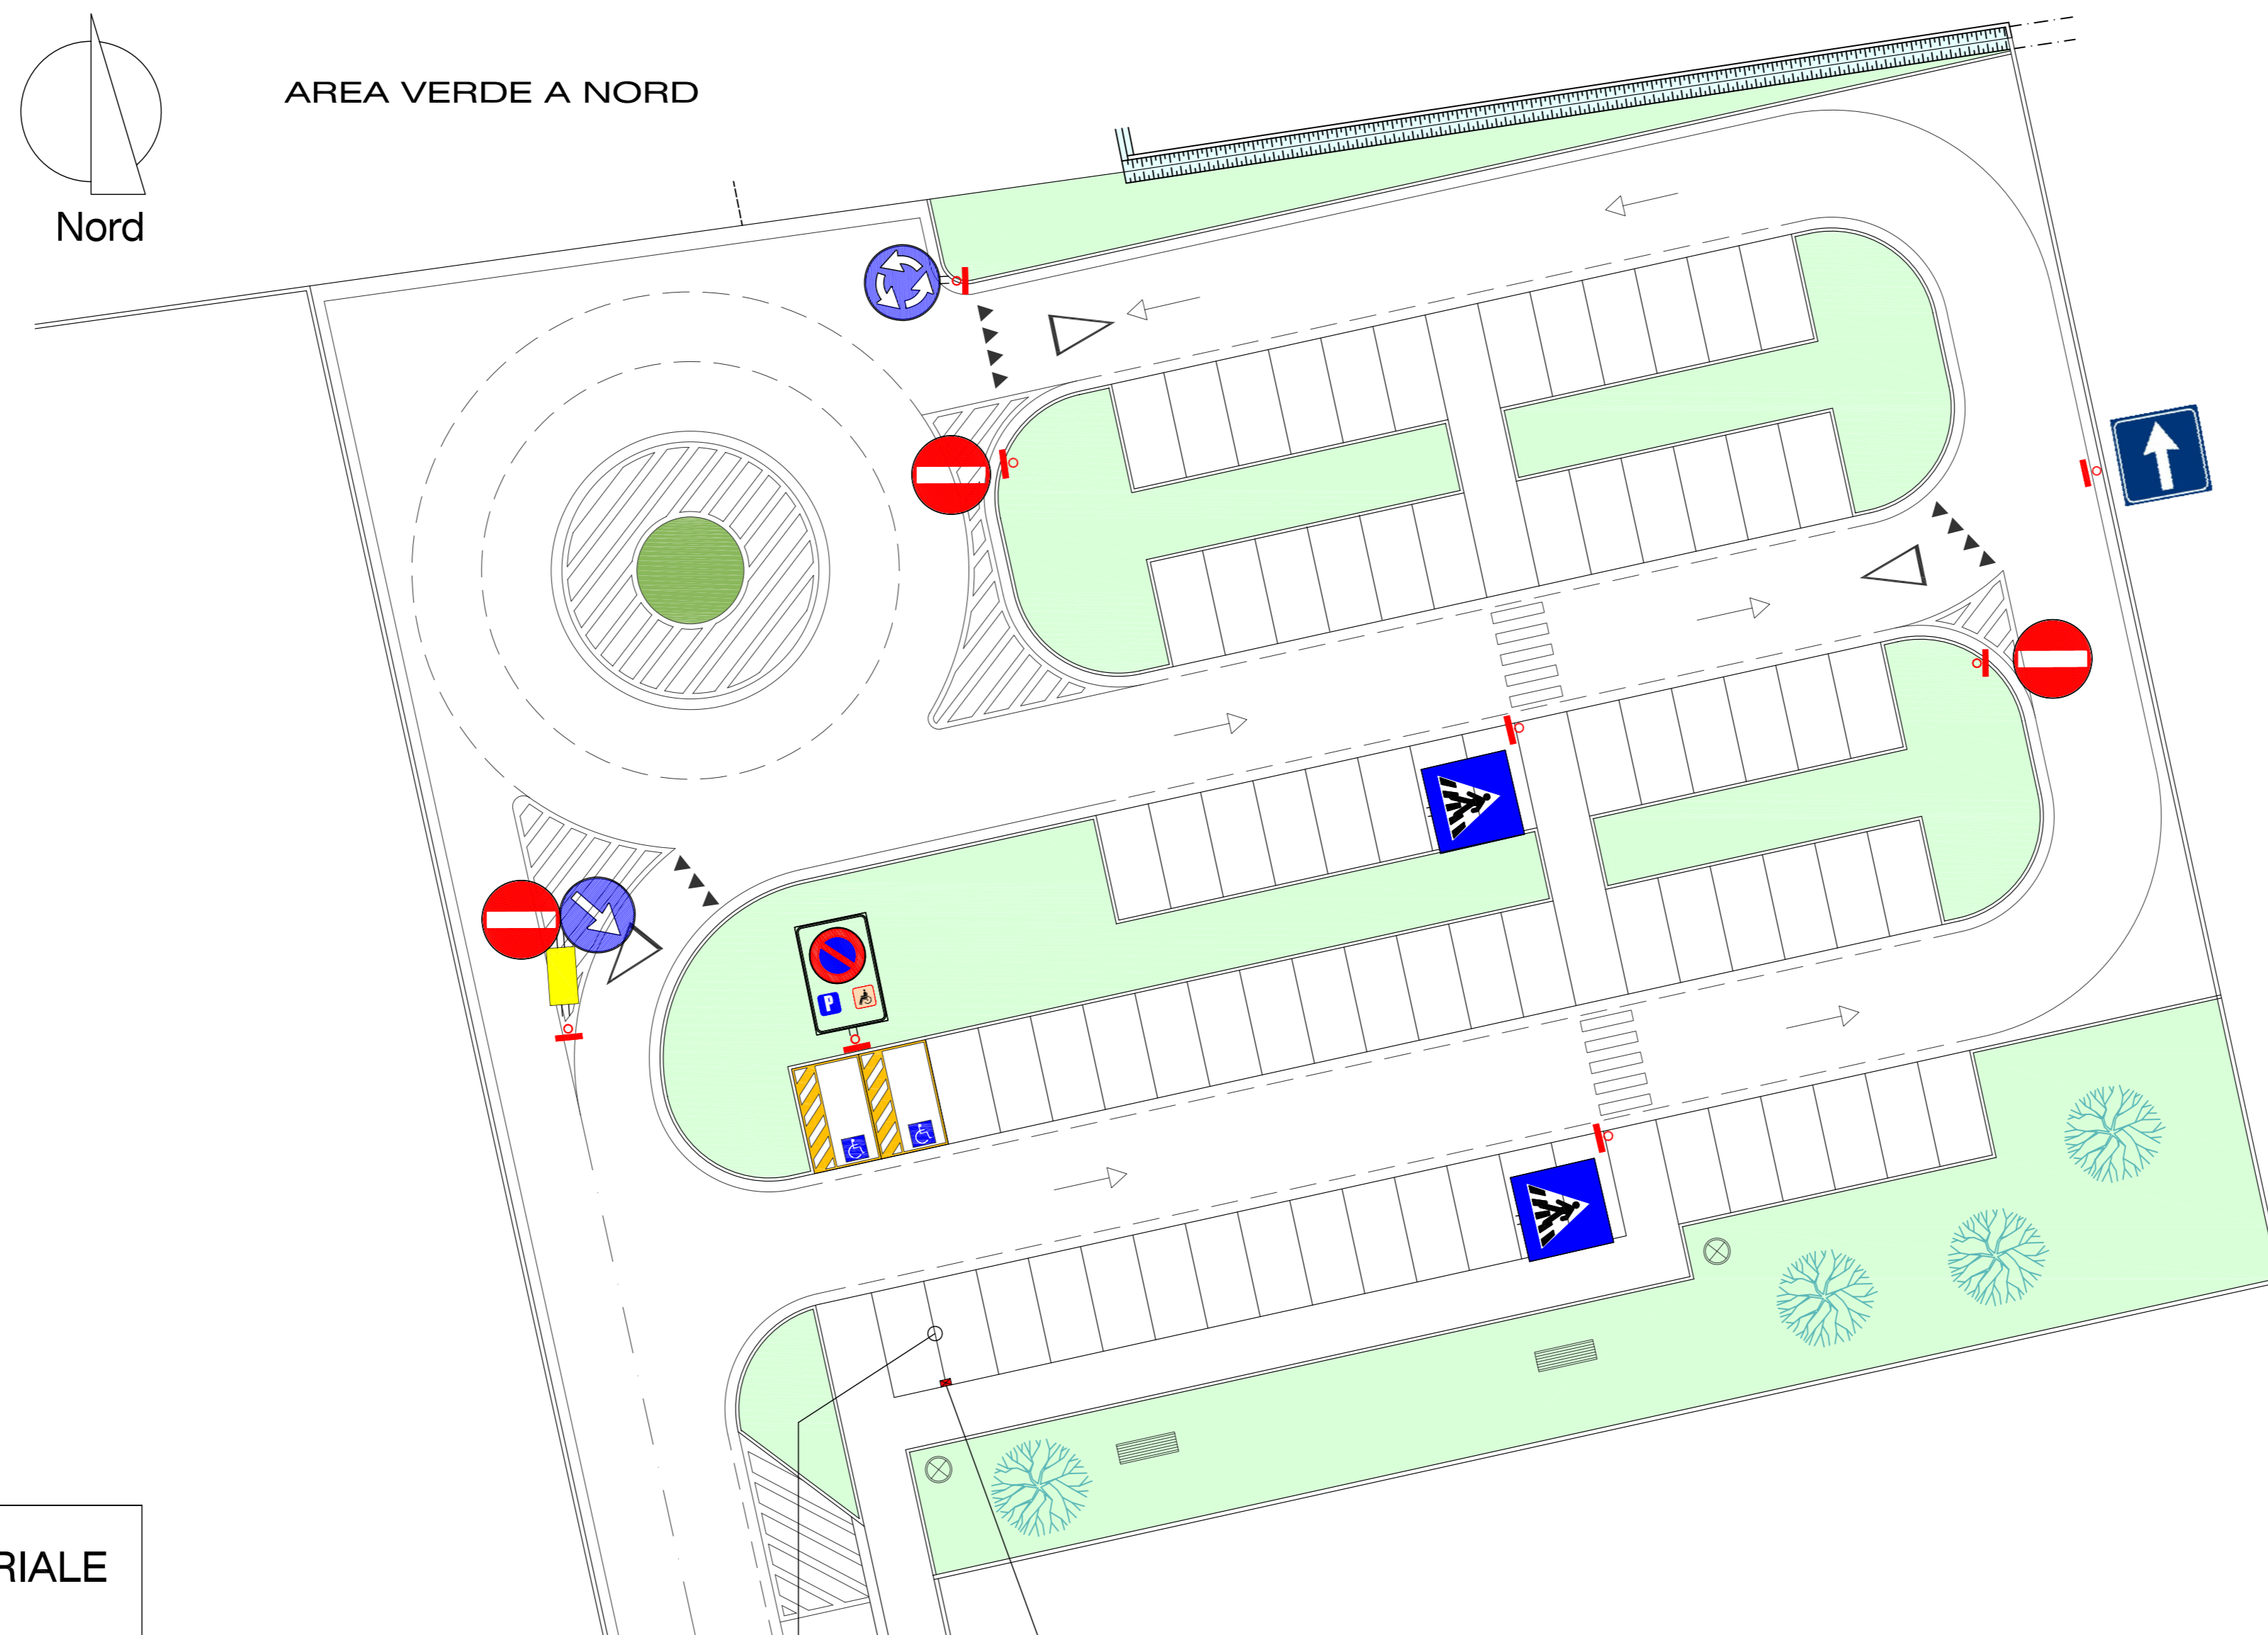

N.1 COLONNINA  
DI RICARICA PER  
N. 2 POSTAZIONI

PARTICOLARE PARCHEGGIO  
PER RICARICA VEICOLI ELETTRICI

Legenda:

- Superficie in erba
- N. 2 cestini
- N. 2 panchine
- N. 9 Celtis Australis  
diametro piantumazione Ø16cm



TIPOLOGIA CESTINO DITTA "METALCO"  
O CESTINO FORNITO DALLA SOCIETA' CONTARINA



TIPOLOGIA PANCHINA DITTA "METALCO"

PARTICOLARE PARCHEGGIO DISABILI

