





Corografia 1:5000

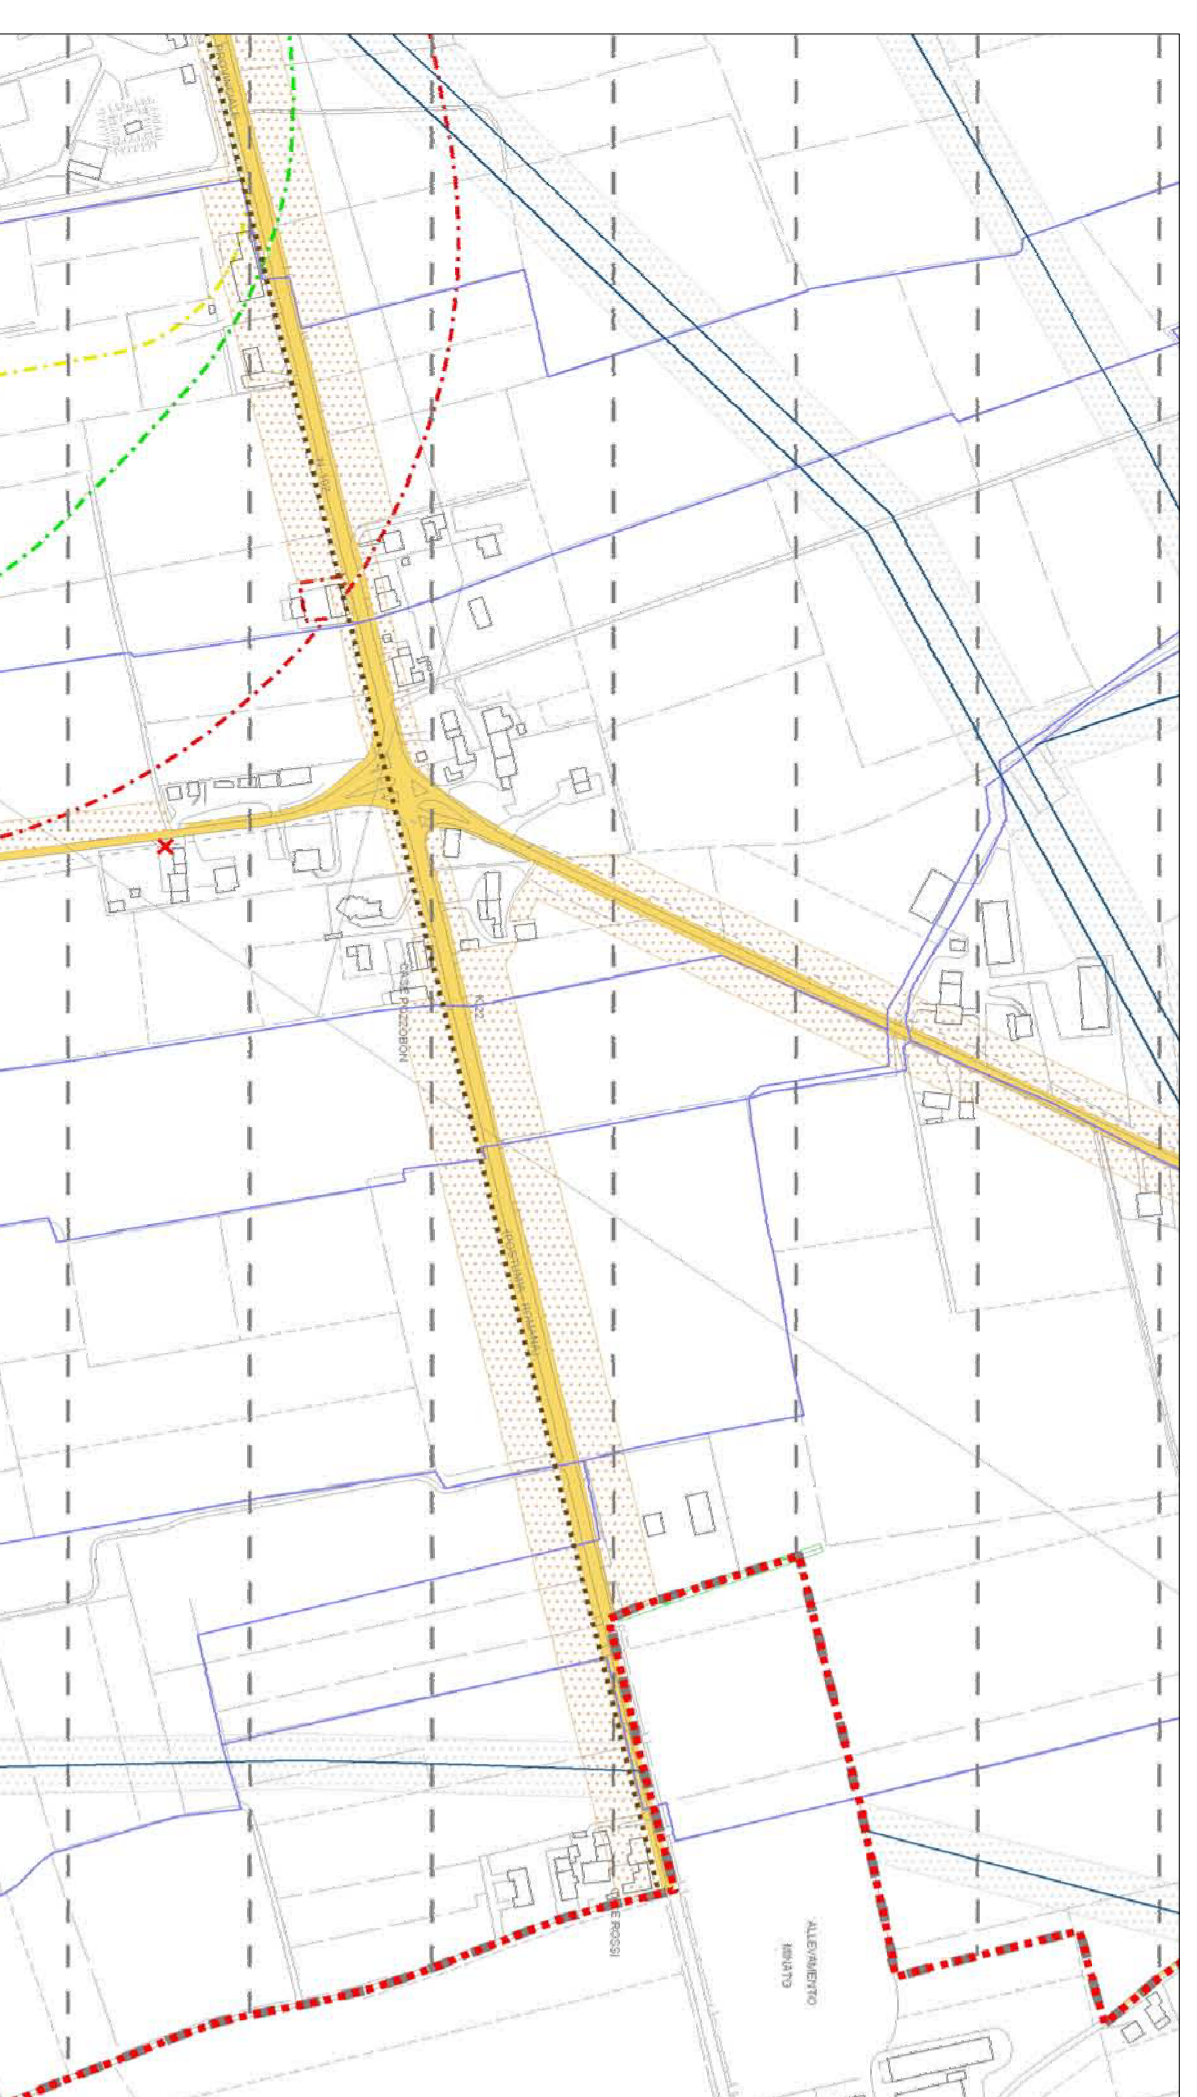

Estratto P.I. Tav 1.1.A Vincoli 1:5000

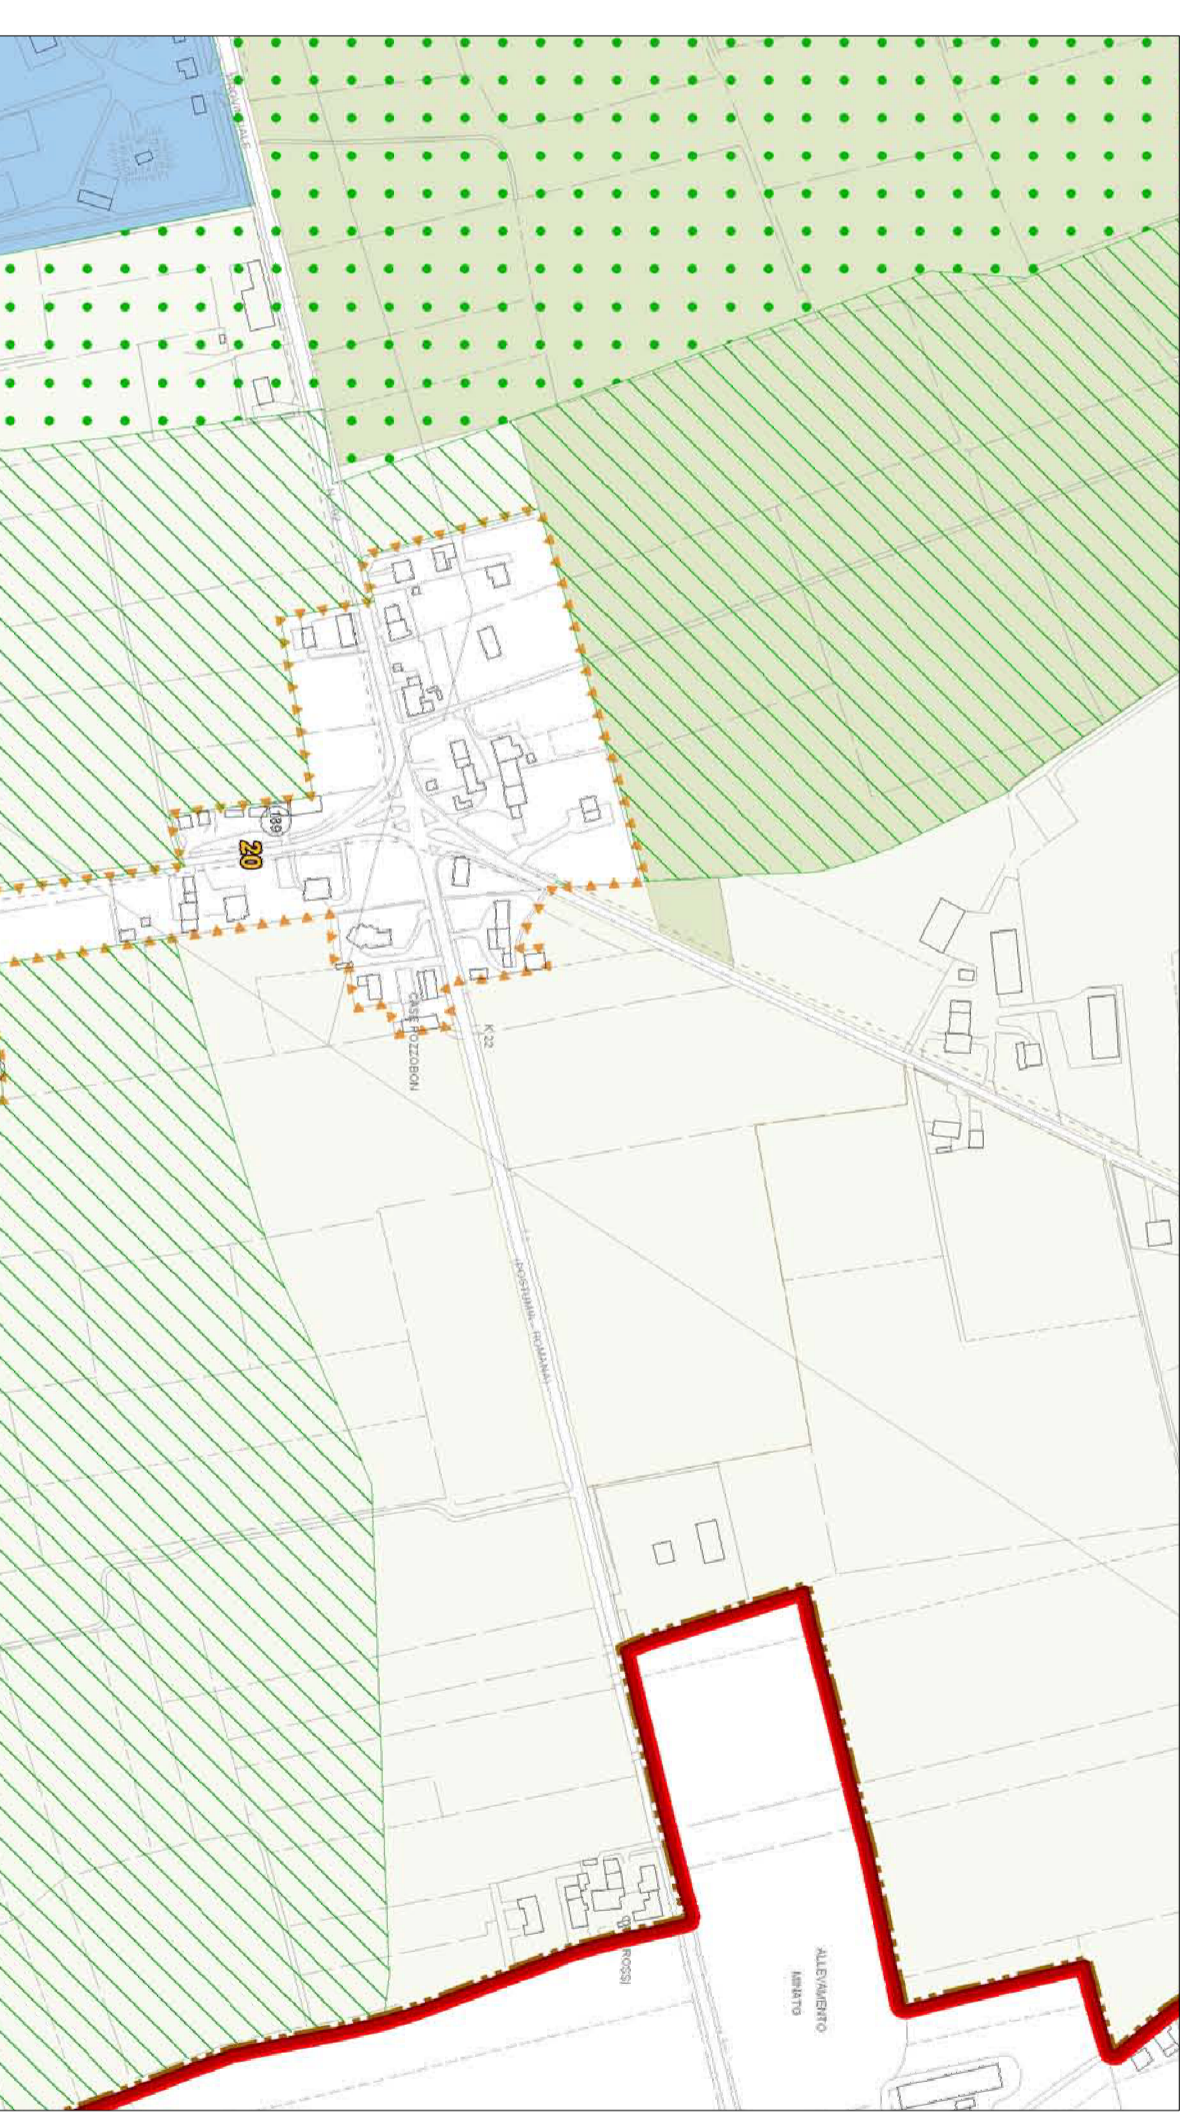

Estratto P.I. Tav 1.2.A Zonizzazione 1:5000