




SEZIONE TIPO IN CAMPAGNA  
Scala 1:50

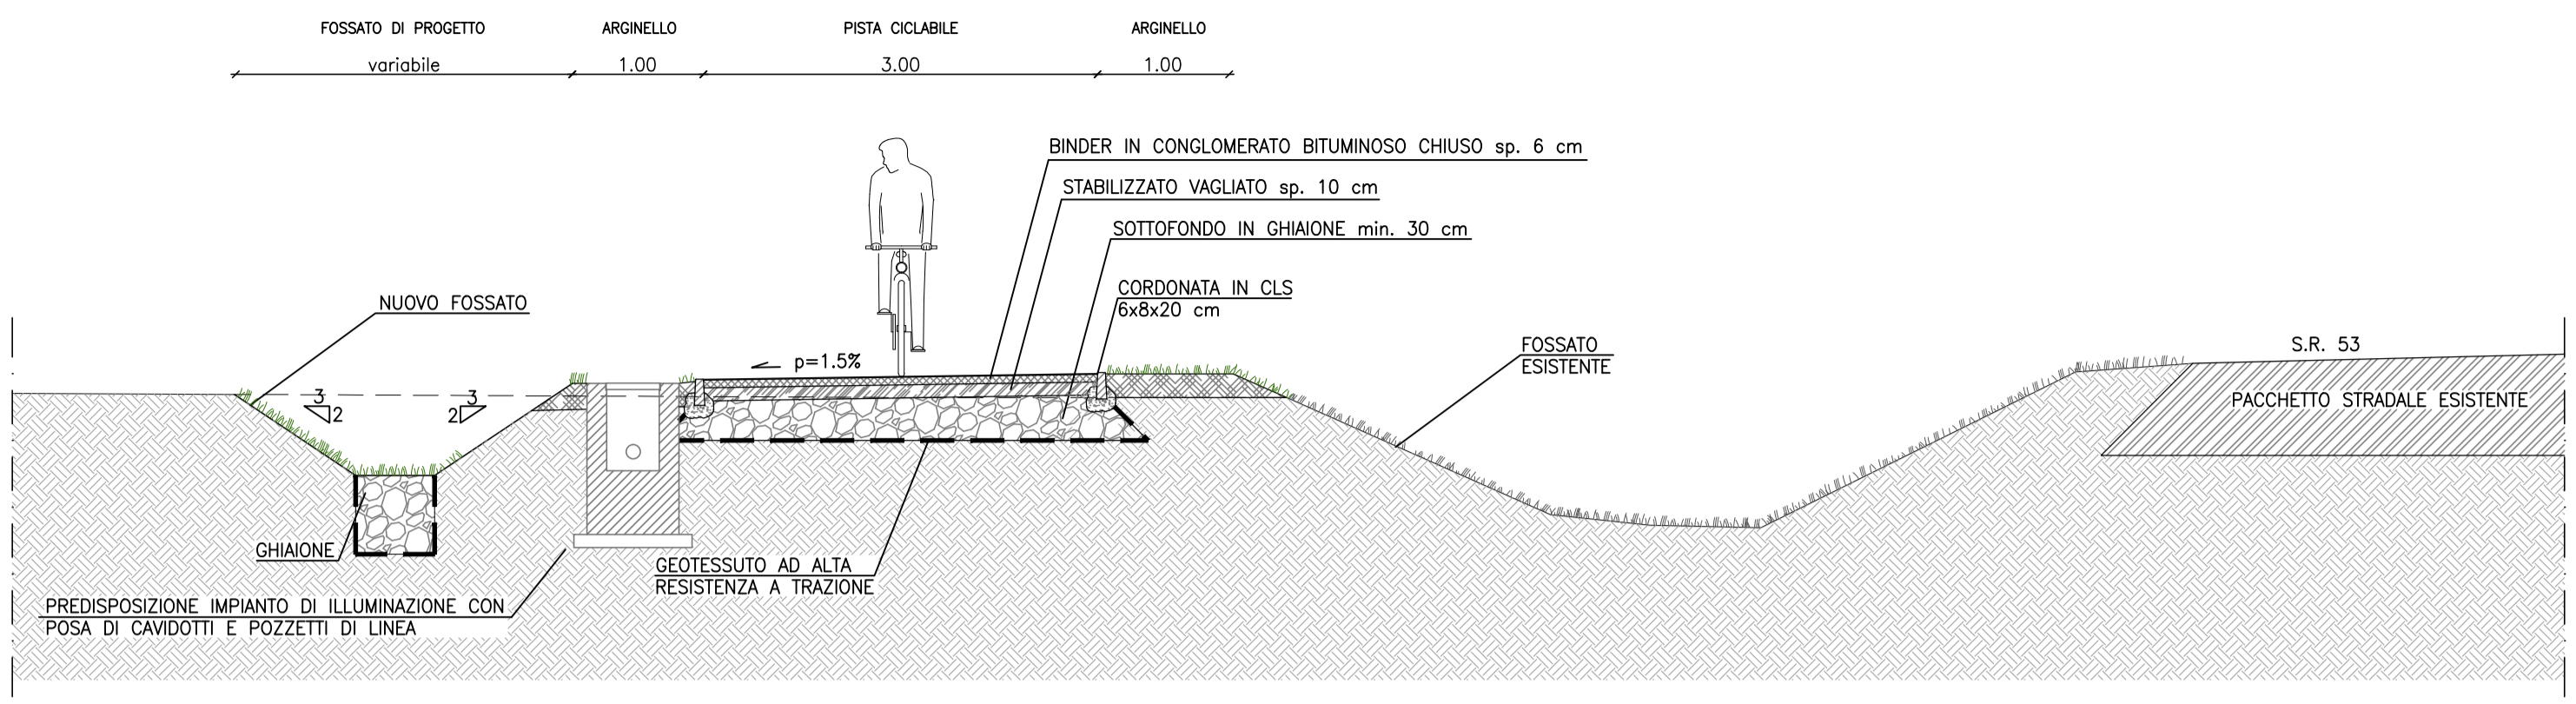



SEZIONE TIPO IN AFFIANCAMENTO ALLA S.R. 53  
I° STRALCIO – TRATTO DI RACCORDO CON LA PISTA ESISTENTE  
Scala 1:50

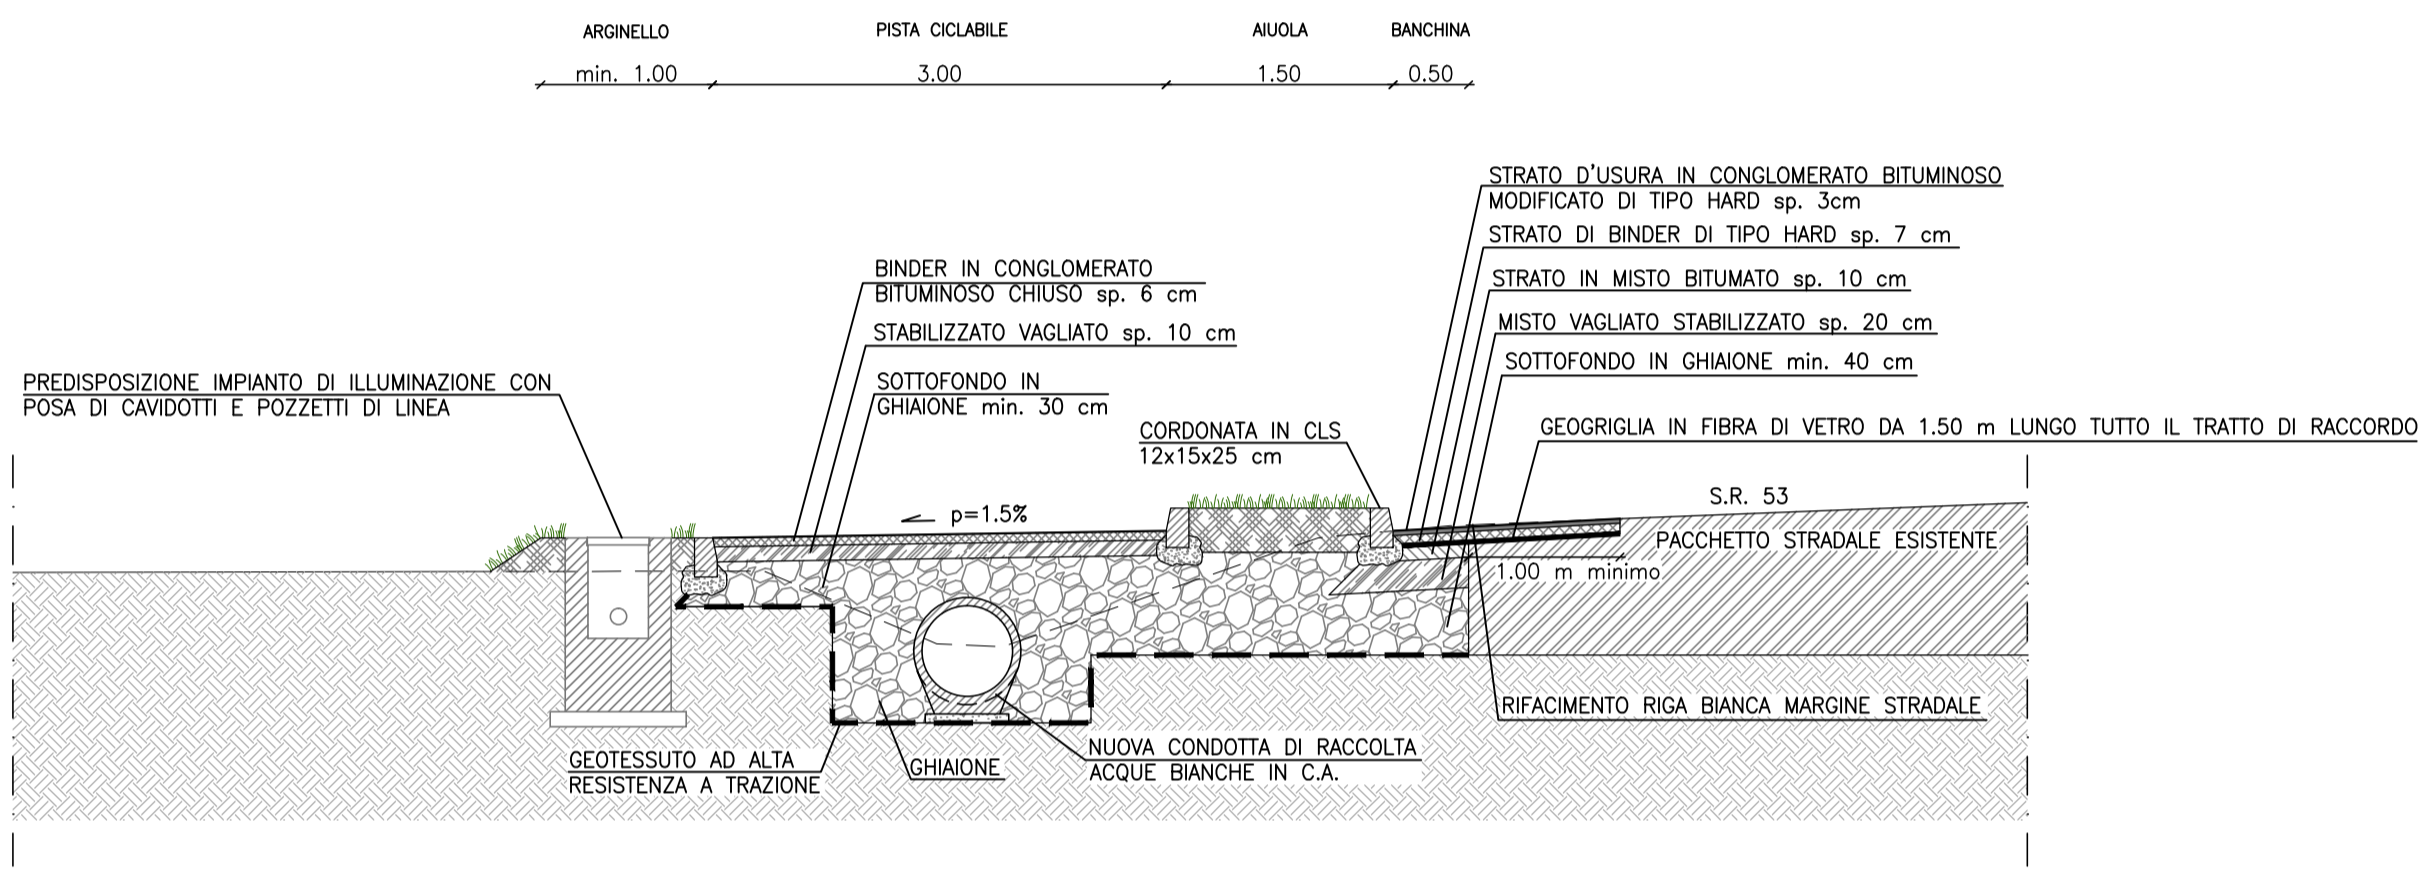


SEZIONE TIPO IN AFFIANCAMENTO ALLA S.R. 53  
II° STRALCIO – TRATTO FRONTE RECINZIONI PRIVATE  
Scala 1:50

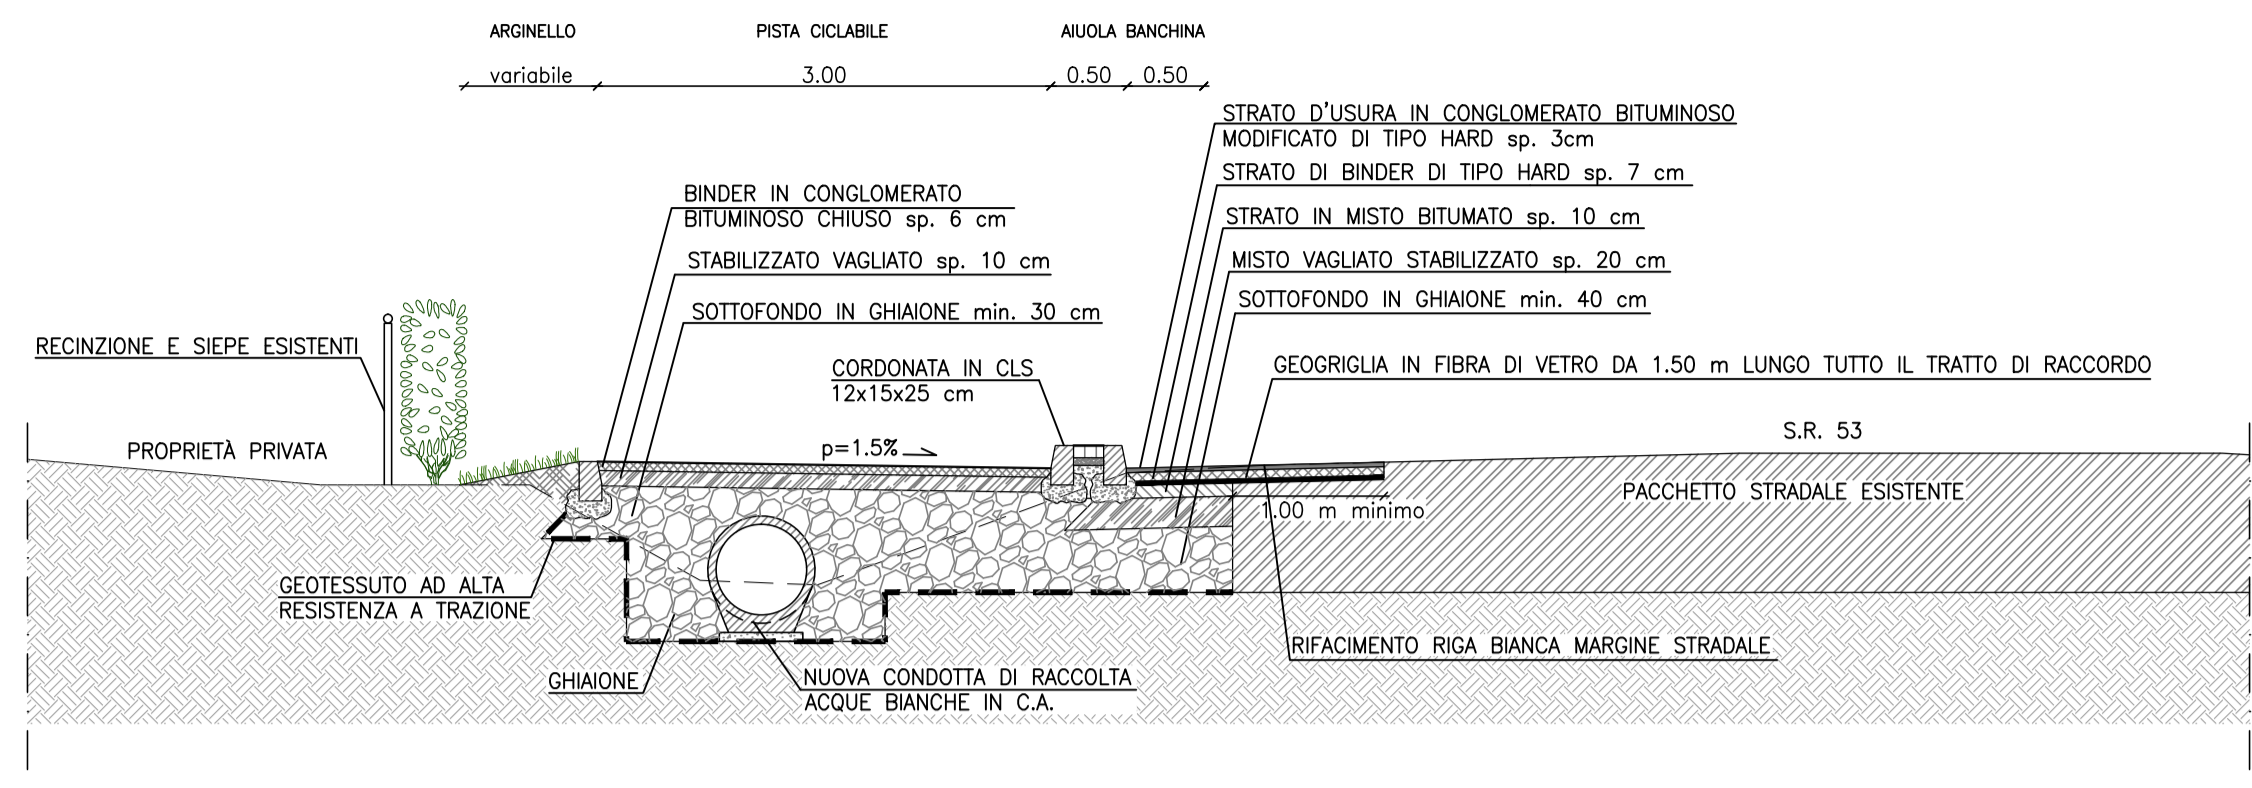


SEZIONE TIPO IN AFFIANCAMENTO ALLA S.R. 53  
II° STRALCIO – TRATTO FRONTE CANALE DI SCOLO  
Scala 1:50

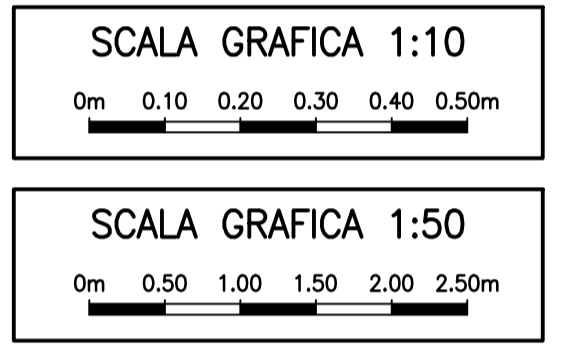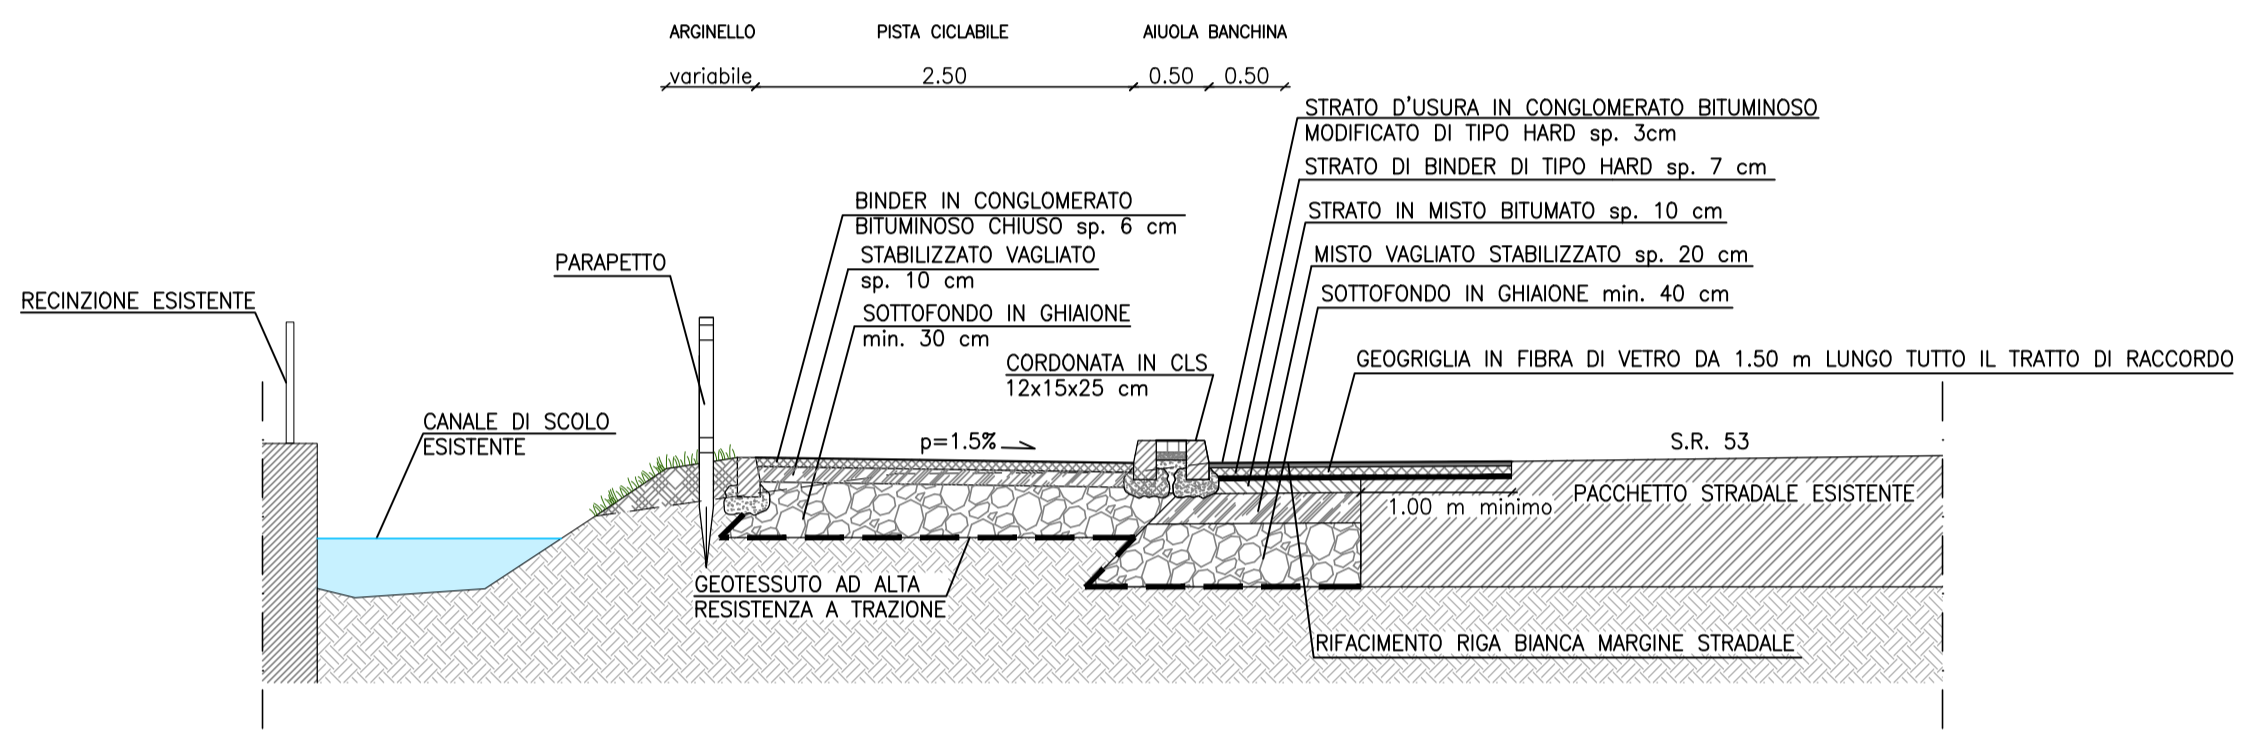


SEZIONE TIPO IN AFFIANCAMENTO ALLA S.R. 53  
I° STRALCIO – TRATTO A SEZIONE RISTRETTA  
Scala 1:50

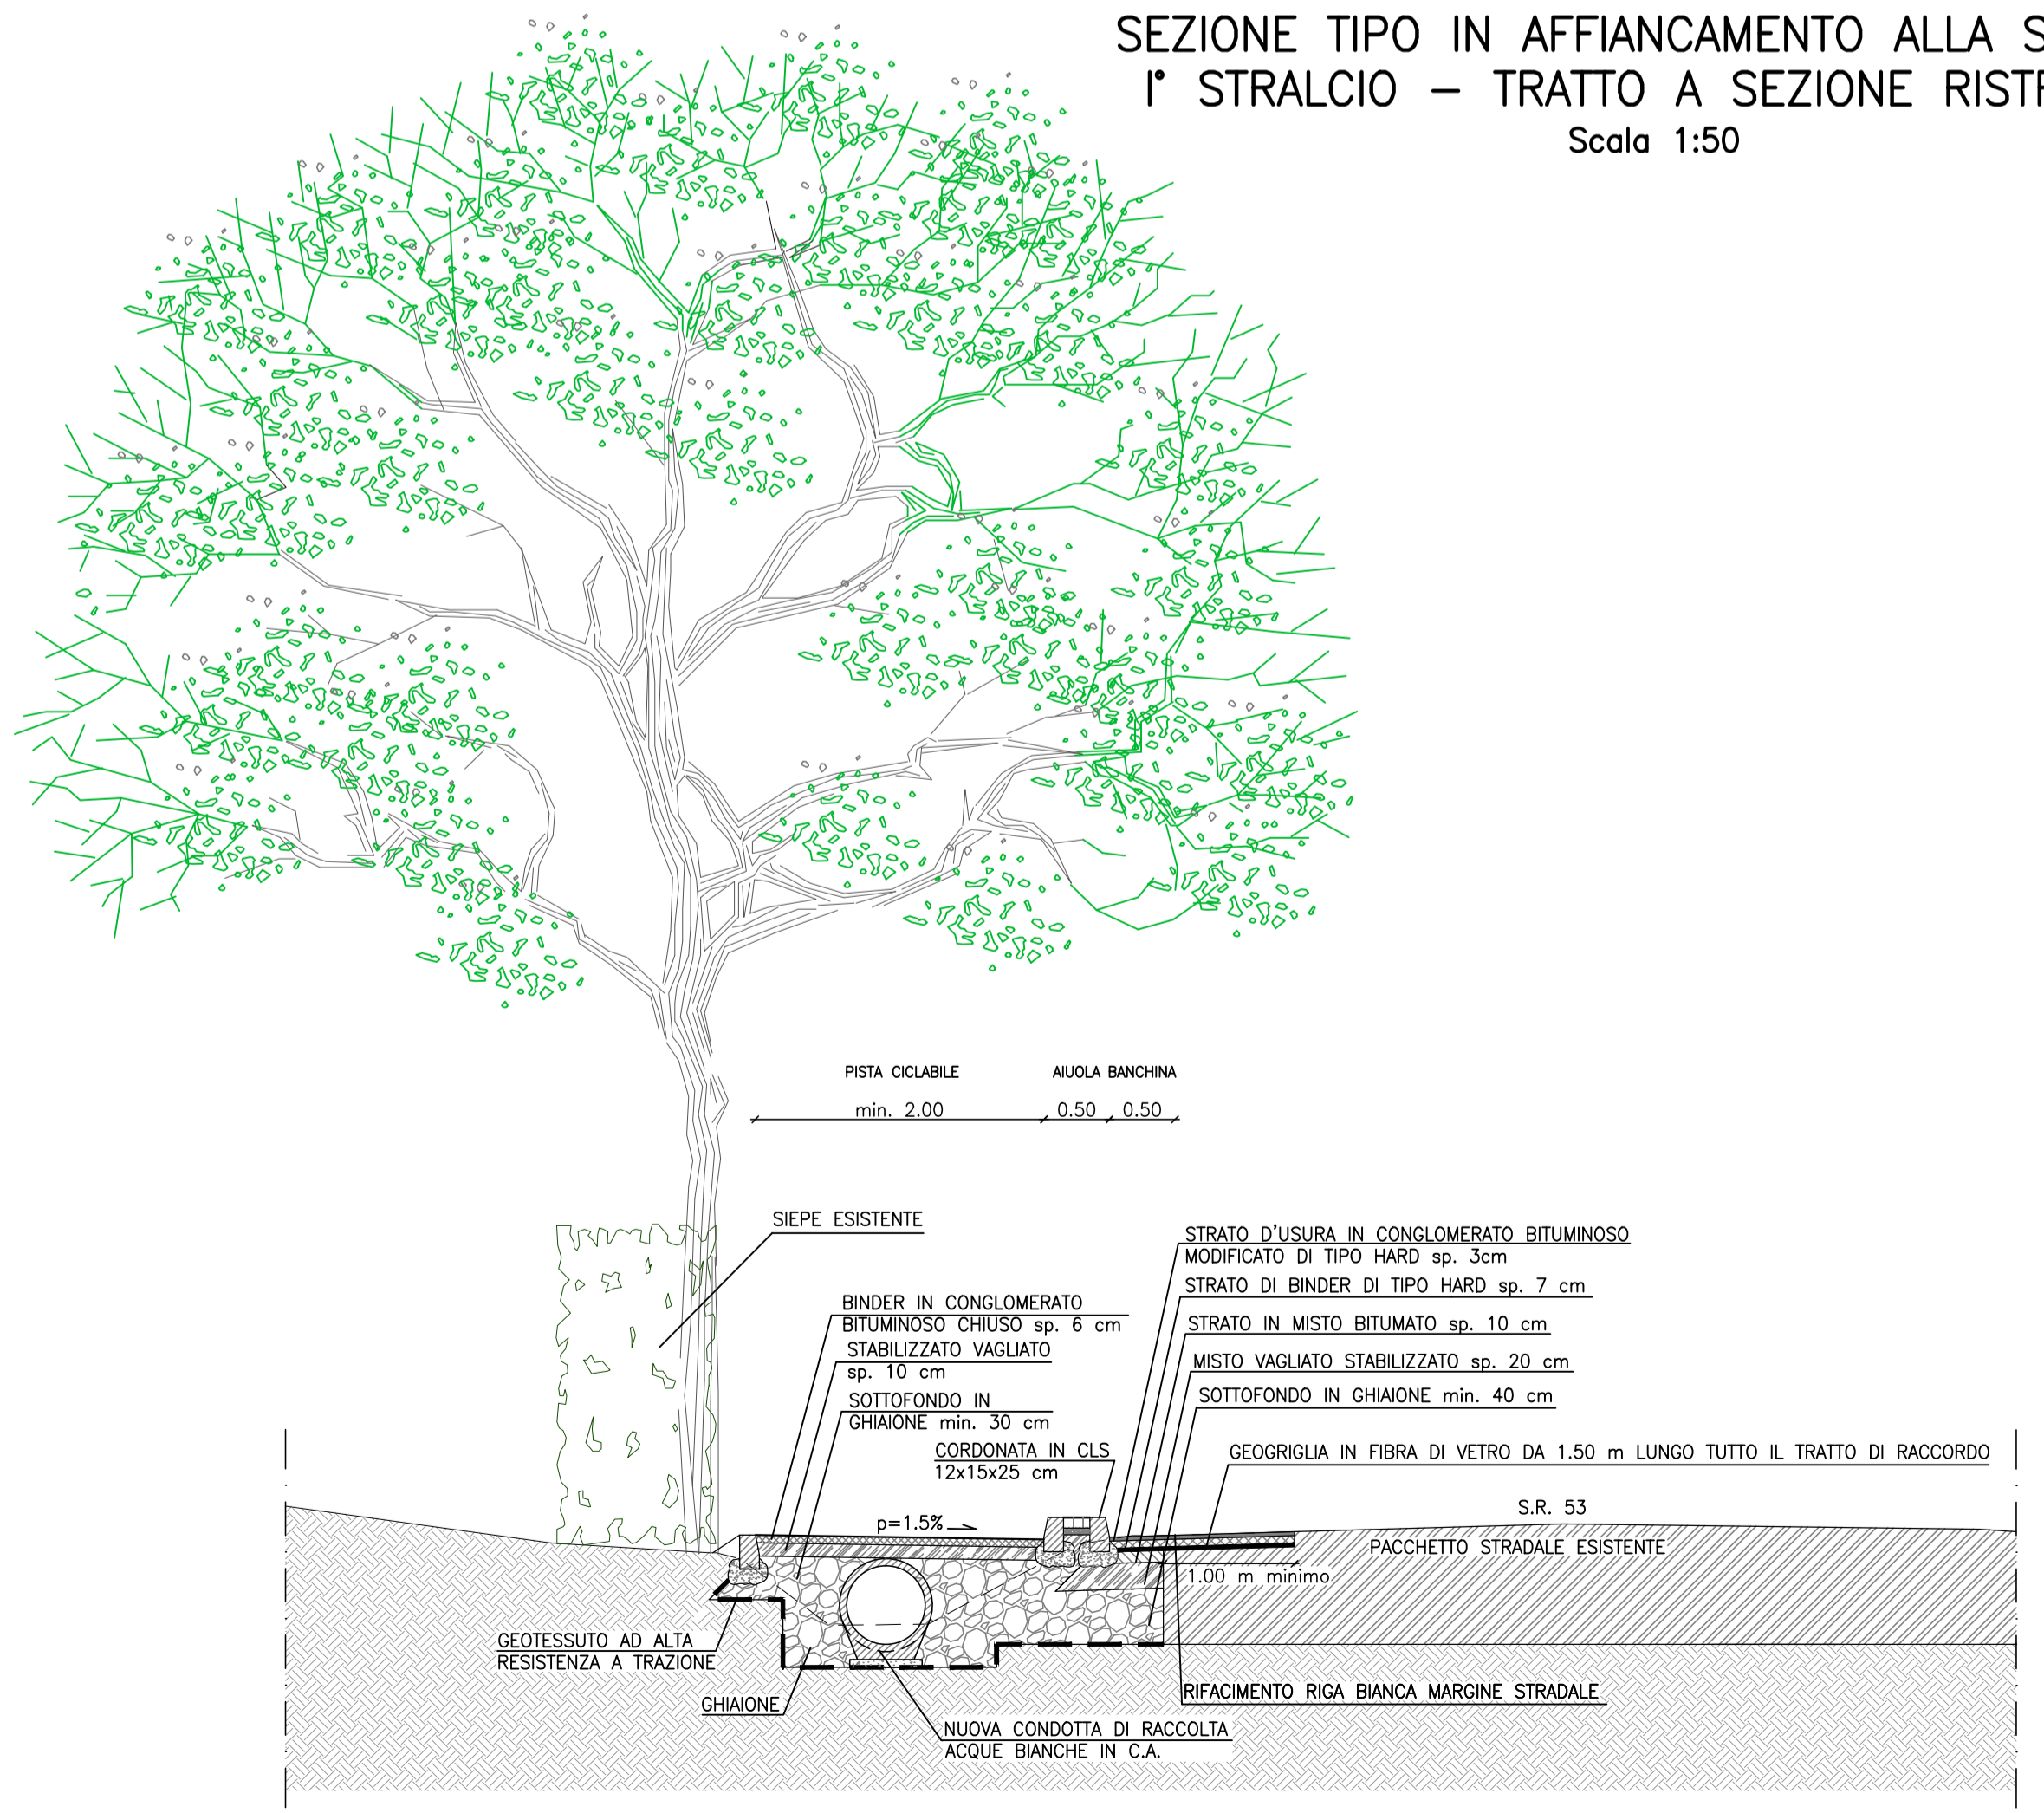


SEZIONE TIPO IN AFFIANCAMENTO ALLA S.R. 53  
III° STRALCIO – TRATTO FRONTE RECINZIONI PRIVATE  
Scala 1:50

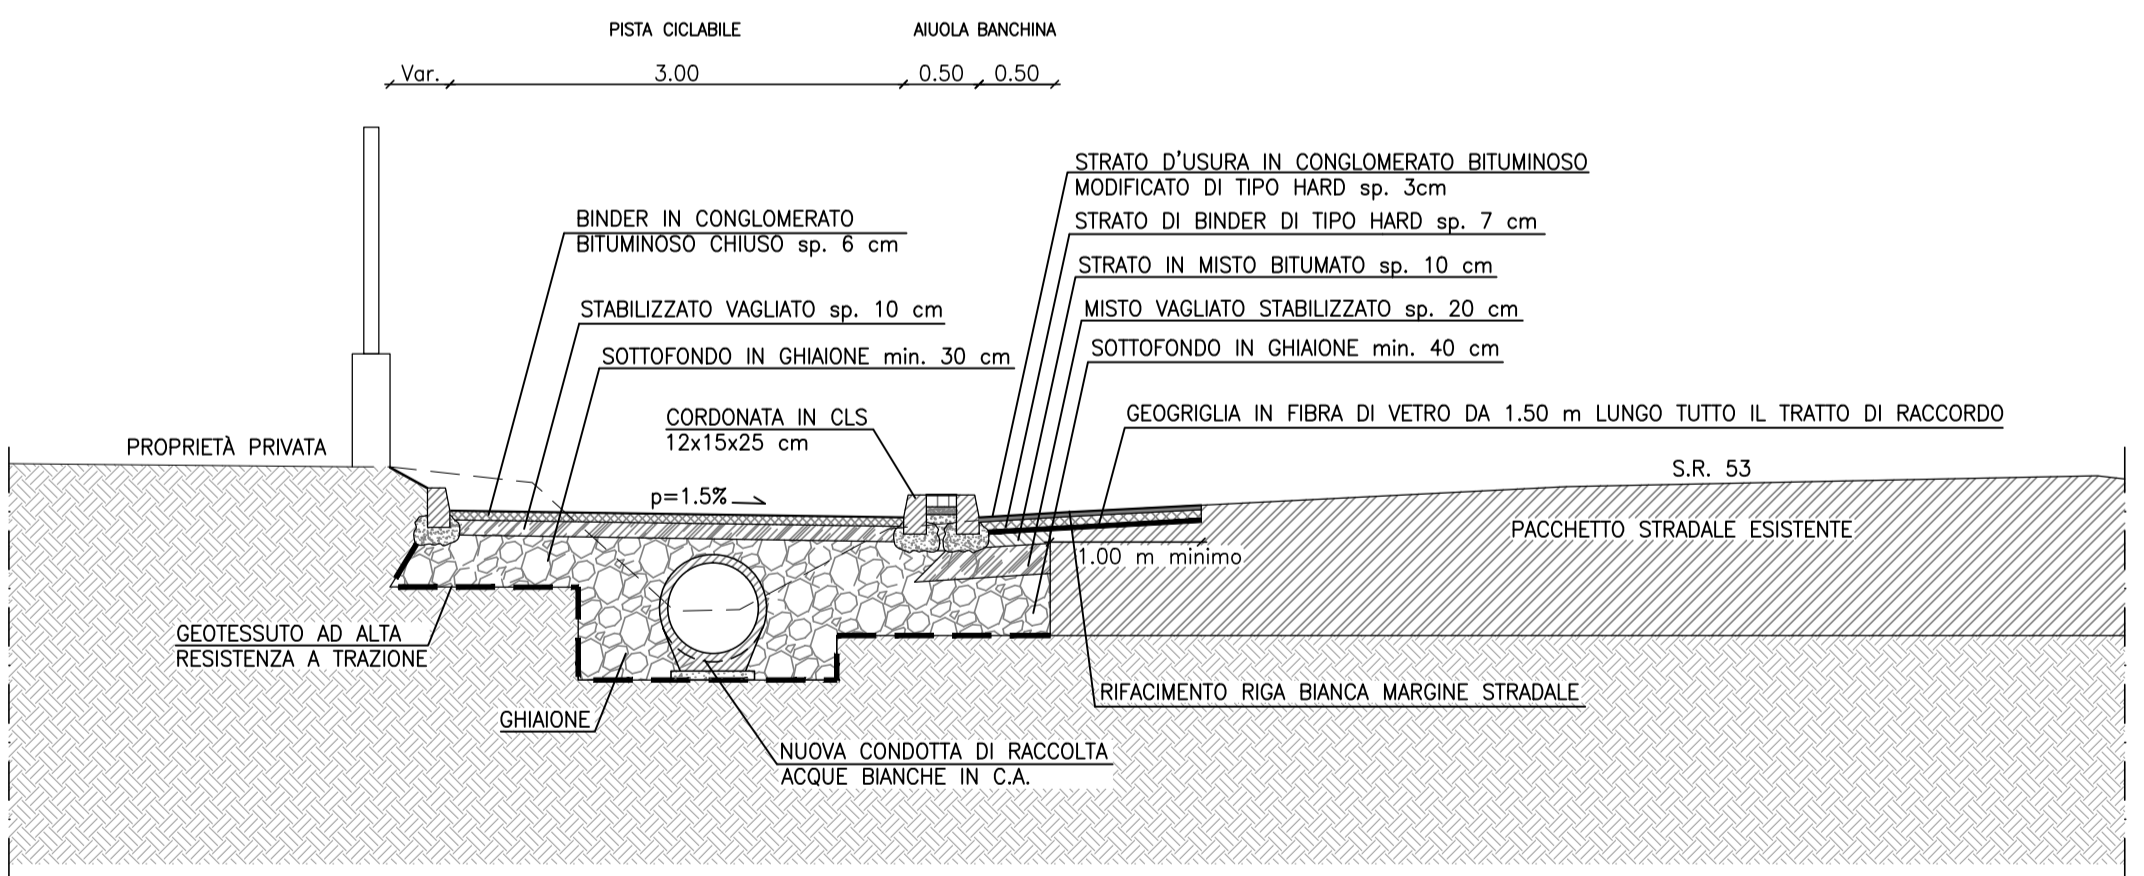

PAVIMENTAZIONE PISTA CICLABILE  
quote in cm

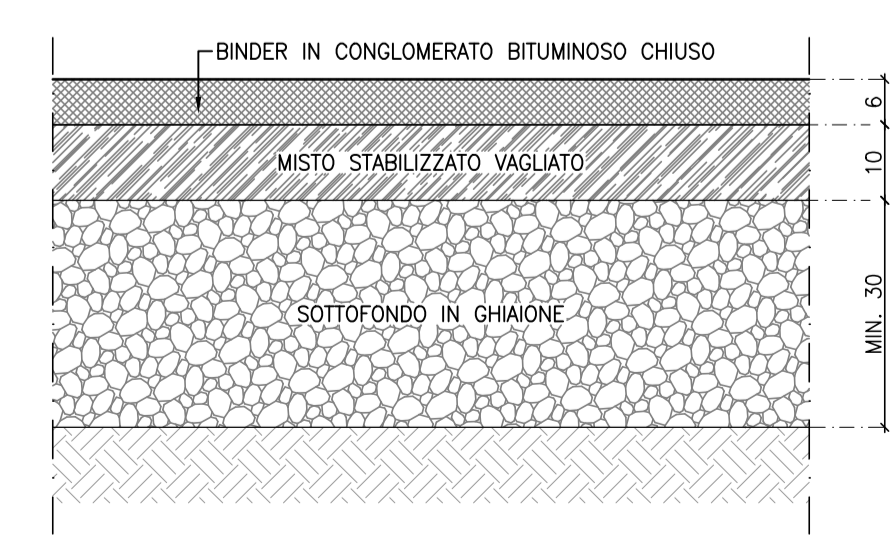

PAVIMENTAZIONE ALLARGAMENTI STRADALI  
quote in cm

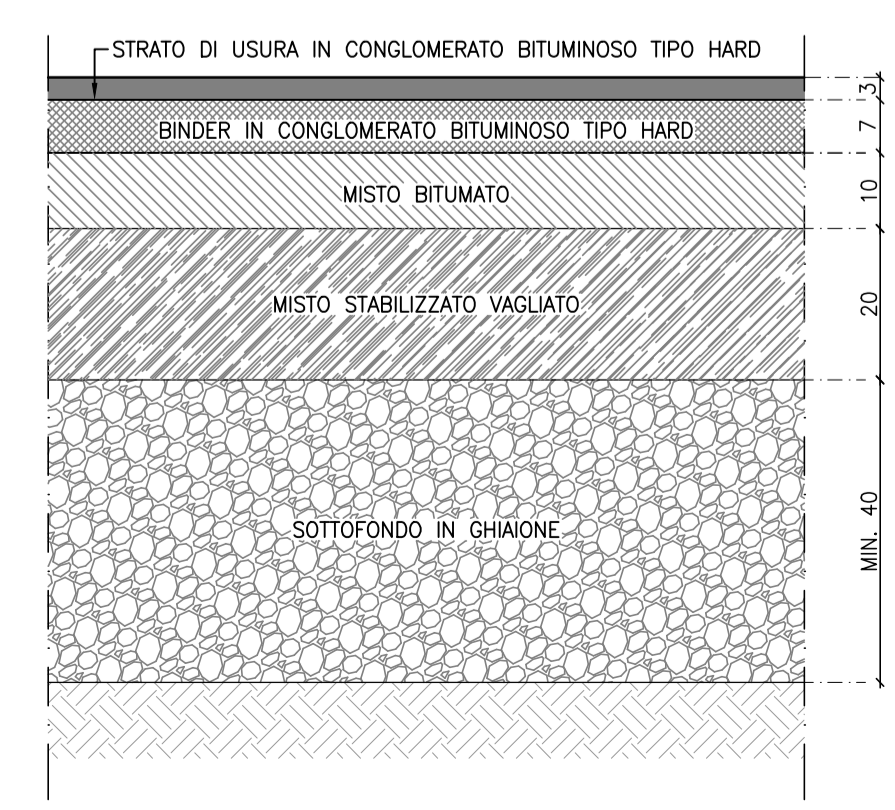

COMUNE DI VEDELAGO  
PROVINCIA DI TREVISO

REALIZZAZIONE PISTA CICLABILE LUNGO  
LA S.R. 53 - VIA NAZIONALE  
PROGETTO DI FATTIBILITÀ TECNICA ED ECONOMICA

SEZIONI TIPO		N. ELABORATO		
		6		
		FORMATO A1a		
		SCALA 1:50 - 1:10		
		CODICE PROGETTO		
		27 05 S PS		
1	1	2705SPS1_sez tipo_1.dwg	08/04/2019	GM SF AM
Con.	Rev.	Norme file	Data	Redatto Controllato Approvato

RESPONSABILE UNICO DEL PROCEDIMENTO  
GEOM. GIUSEPPE MENATO

PROGETTISTA DELL'INTERVENTO  
DOTT. ING. ANTONIO MARTINI

STUDIO MARTINI INGEGNERIA S.r.l.  
info@martiniingegneria.it

Questo documento non potrà essere copiato, riprodotto o altrimenti pubblicato in tutto o in parte senza il consenso scritto dei progettisti. (legge 22/4/1 n. 633 - art. 2575 e segg. c.c.)