


Legenda

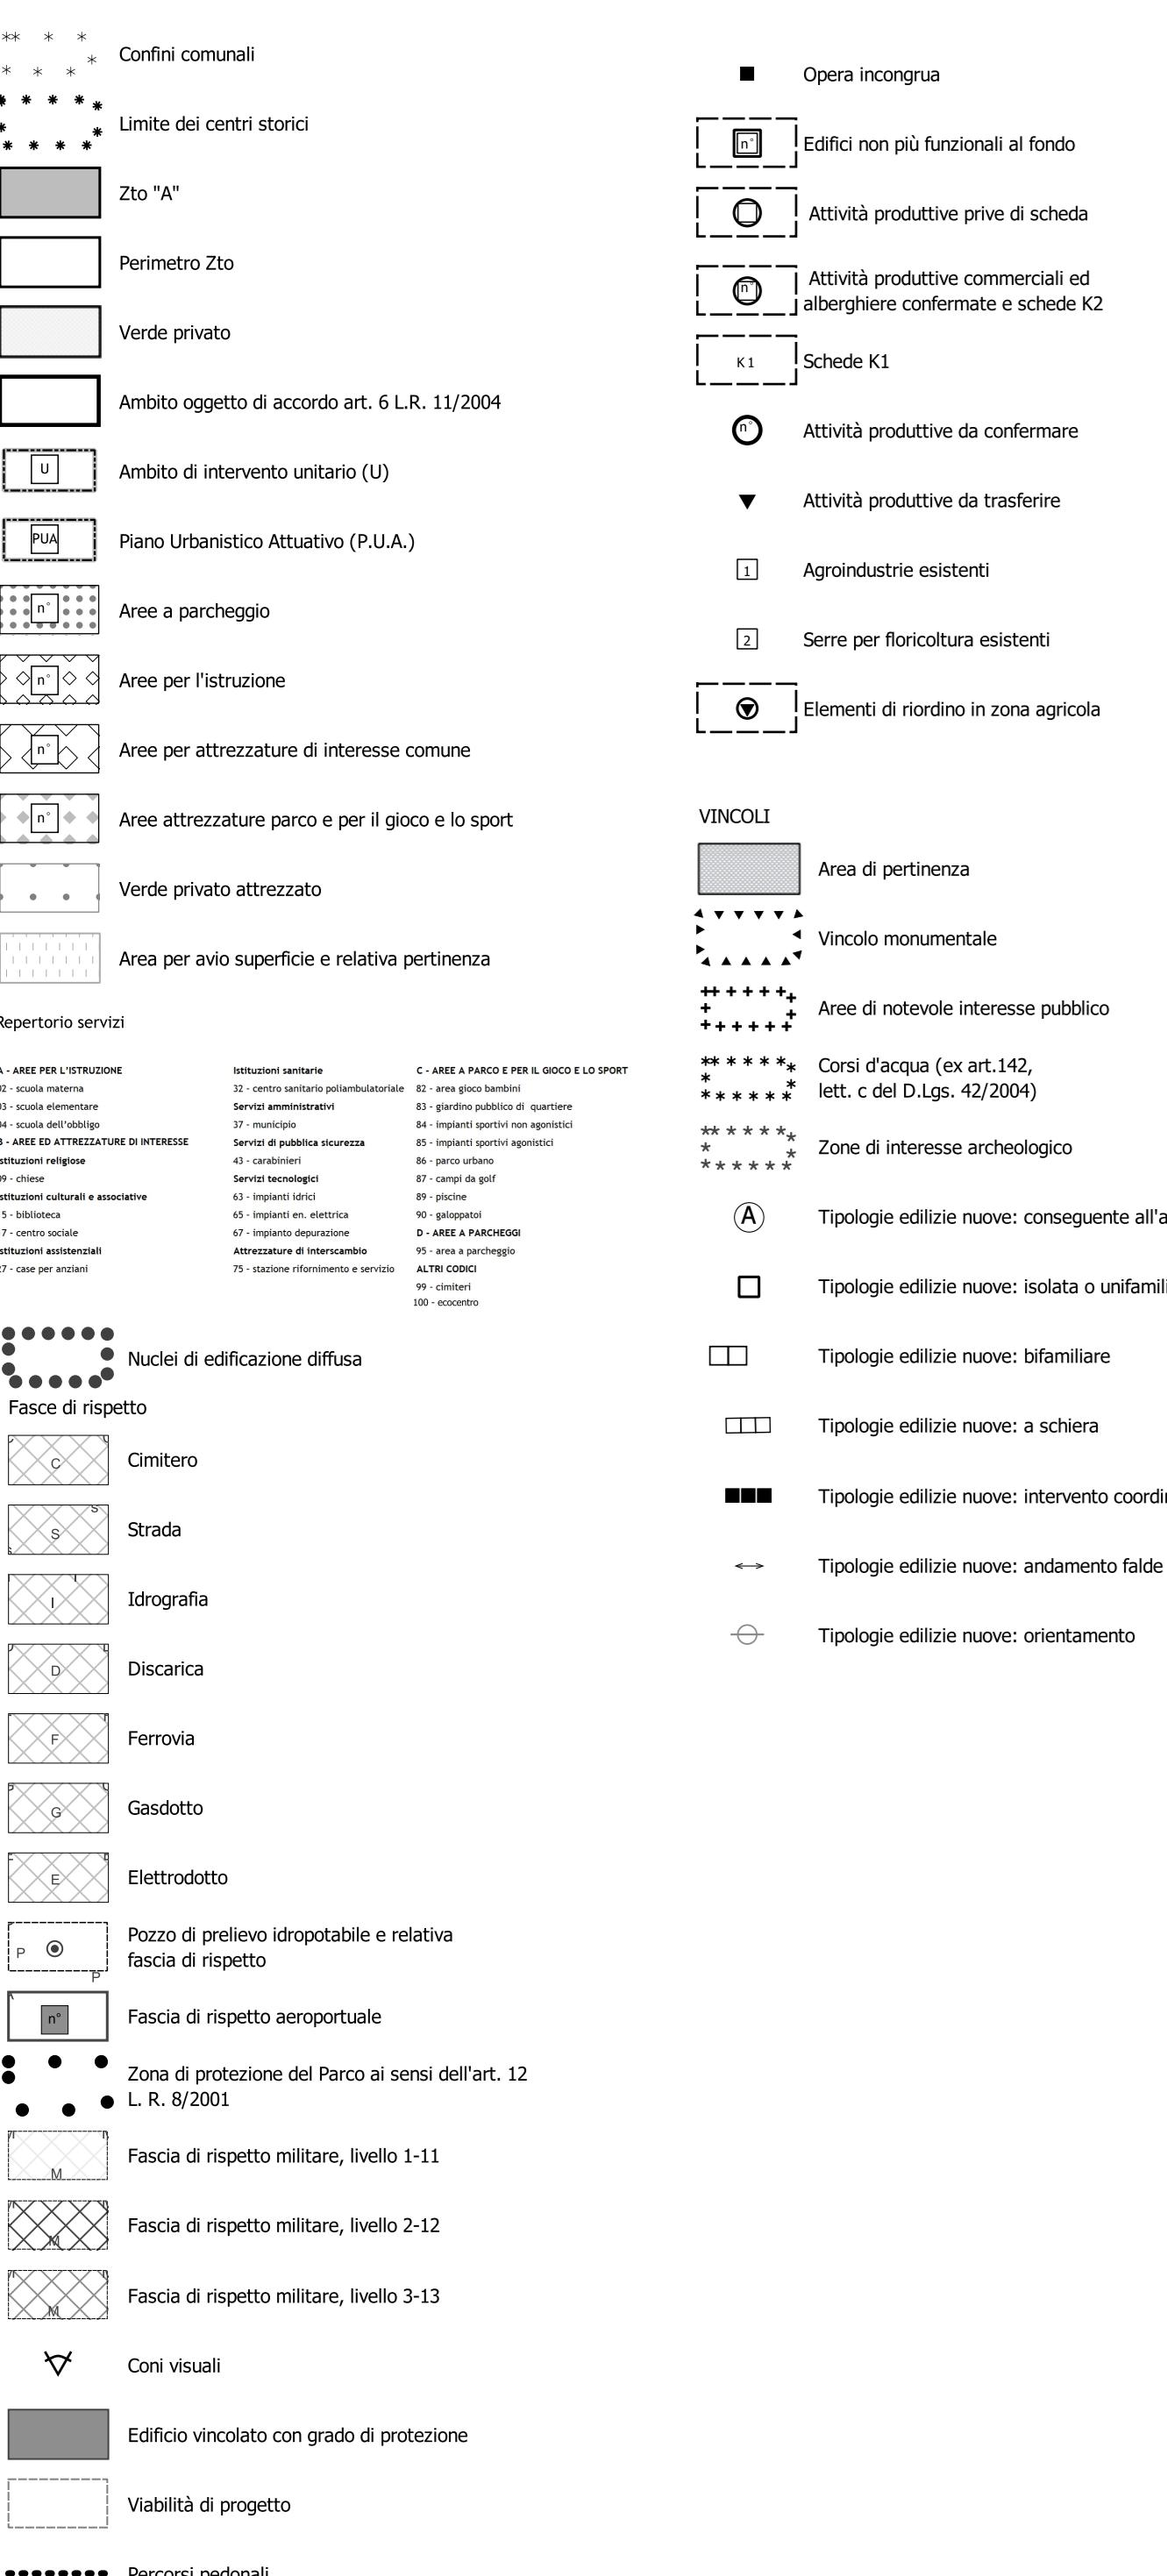

COMUNE DI VEDELAGO
Provincia di Treviso


P.I.

Elaborato TAV. 2 D

Scala 1:2.000

ZONE SIGNIFICATIVE

Piano degli interventi redatto ai sensi della L.r. n. 11 del 23 aprile 2004
VARIANTE 6

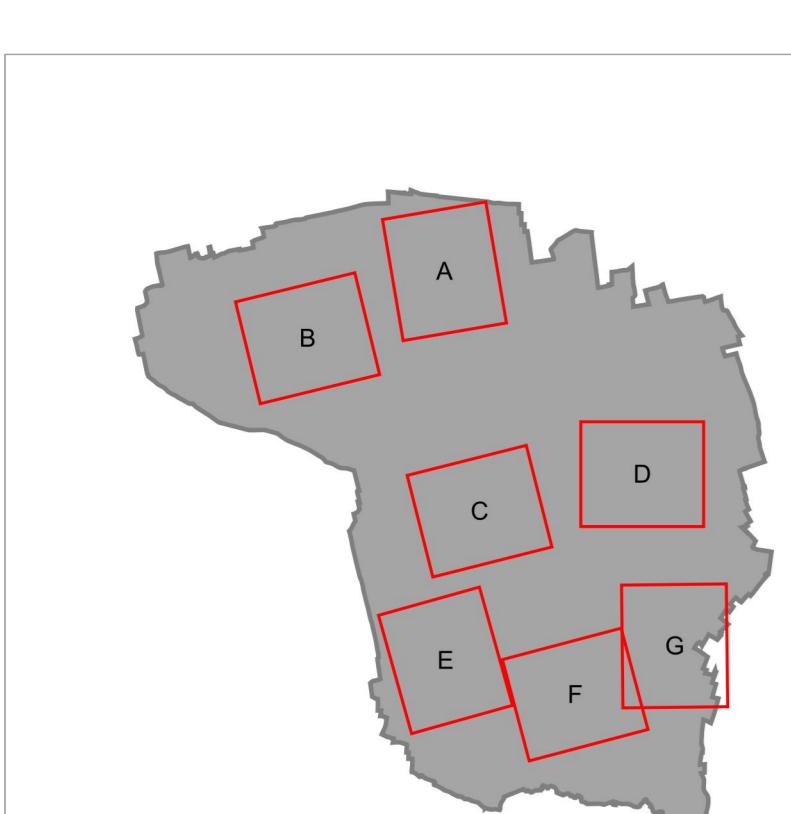

Amministrazione comunale:
Sindaco - Giuseppe Romano
Vice Sindaco - Giorgio Marin
Segretario Comunale -
dott. ssa Paola De Nini

Ufficio tecnico:
Servizio Urbanistica e Territorio
arch. Alberto Gherardi
Ing. Stefano Barzan

Gruppo di progettazione:
AgriTeCo s.c.
dott. Alessandro Vendramini
dott.ssa Roberta Rocca
Ing. Loris Lovato
dott.ssa Francesca Ravanelli
arch. Francesco Bortolato
arch. Francesco Bortolato

NOVEMBRE 2023

