


Profilo longitudinale ACQUE NERE da pozzetto 1 a pozzetto 0


Distanze Sc. 1:500 - Quote Sc. 1:100

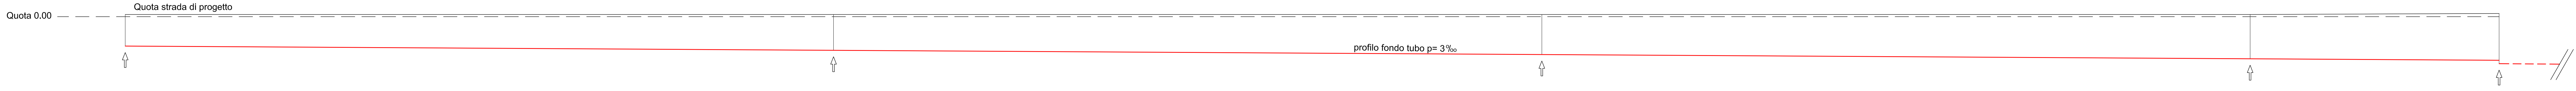

pozzetto numero	1		6		7		8		0 (n. 6 Lottiz. Dei Pereri)
distanze progressive	0.00		66.00		132.00		198.00		221.00
distanze parziali		66.00		66.00		66.00		23.00	
quota strada da quota 0.00	0.10		0.10		0.10		0.10		0.15
fondo tubo da quota 0.00	- 1.38		- 1.57		- 1.77		- 1.97		- 2.04 / (- 2.20)
fondo tubo da strada di progetto	- 1.48		- 1.67		- 1.87		- 2.07		- 2.19 / (- 2.35)

Profilo longitudinale ACQUE NERE da pozzetto 1 a pozzetto 3

Distanze Sc. 1:500 - Quote Sc. 1:100

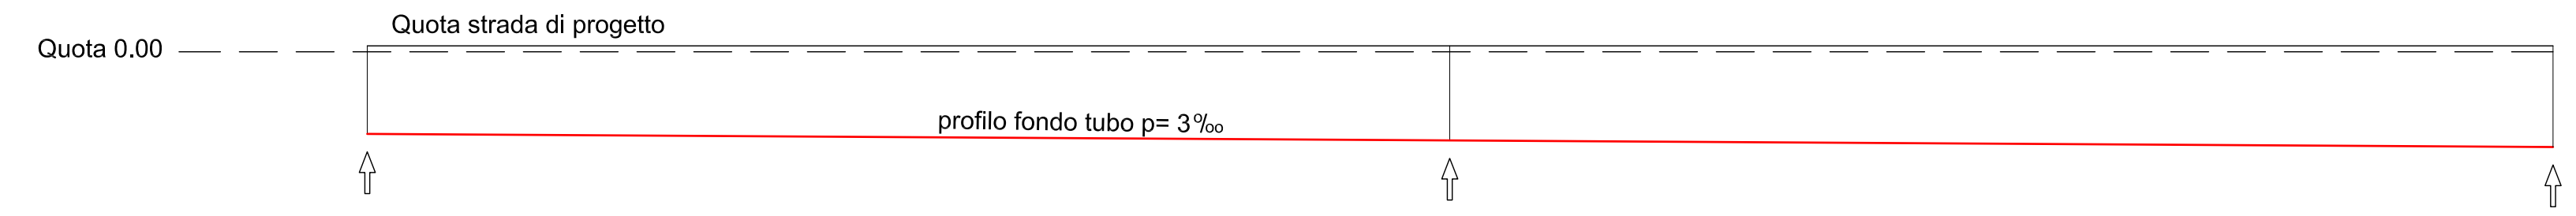

pozzetto numero	1		2		3
distanze progressive	0.00		36.30		73.30
distanze parziali		36.30		37.00	
quota strada da quota 0.00	0.10		0.10		0.10
fondo tubo da quota 0.00	- 1.38		- 1.49		- 1.60
fondo tubo da strada di progetto	- 1.48		- 1.59		- 1.70

COMUNE DI VEDELAGO - PROVINCIA DI TREVISO  
VIA DEL LAVORO

PIANO DI LOTTIZZAZIONE INDUSTRIALE  
ARTIGIANALE E COMMERCIALE  
"LOTTIZZAZIONE NUOVA TESI SYSTEM"

committente  
NUOVA TESI SYSTEM s.r.l.

progettista  
ING. SIMONI MAURO

collaboratori  
GEOM. MASON DANIELE      GEOM. BRAGAGNOLO ANDREA

contenuto:  
ACQUE NERE - PROFILI LONGITUDINALI E PARTICOLARI

Scala grafica:  
Sc. 1:500

data:  
23.09.2021

aggiornamento:  
Tavola grafica n.

**4<sub>b</sub>**

