



OPERE DI URBANIZZAZIONE PREVISTE
SCALA 1:500



OPERE DI URBANIZZAZIONE PREVISTE
COMUNE DI VEDELAGO - SCALA 1:200

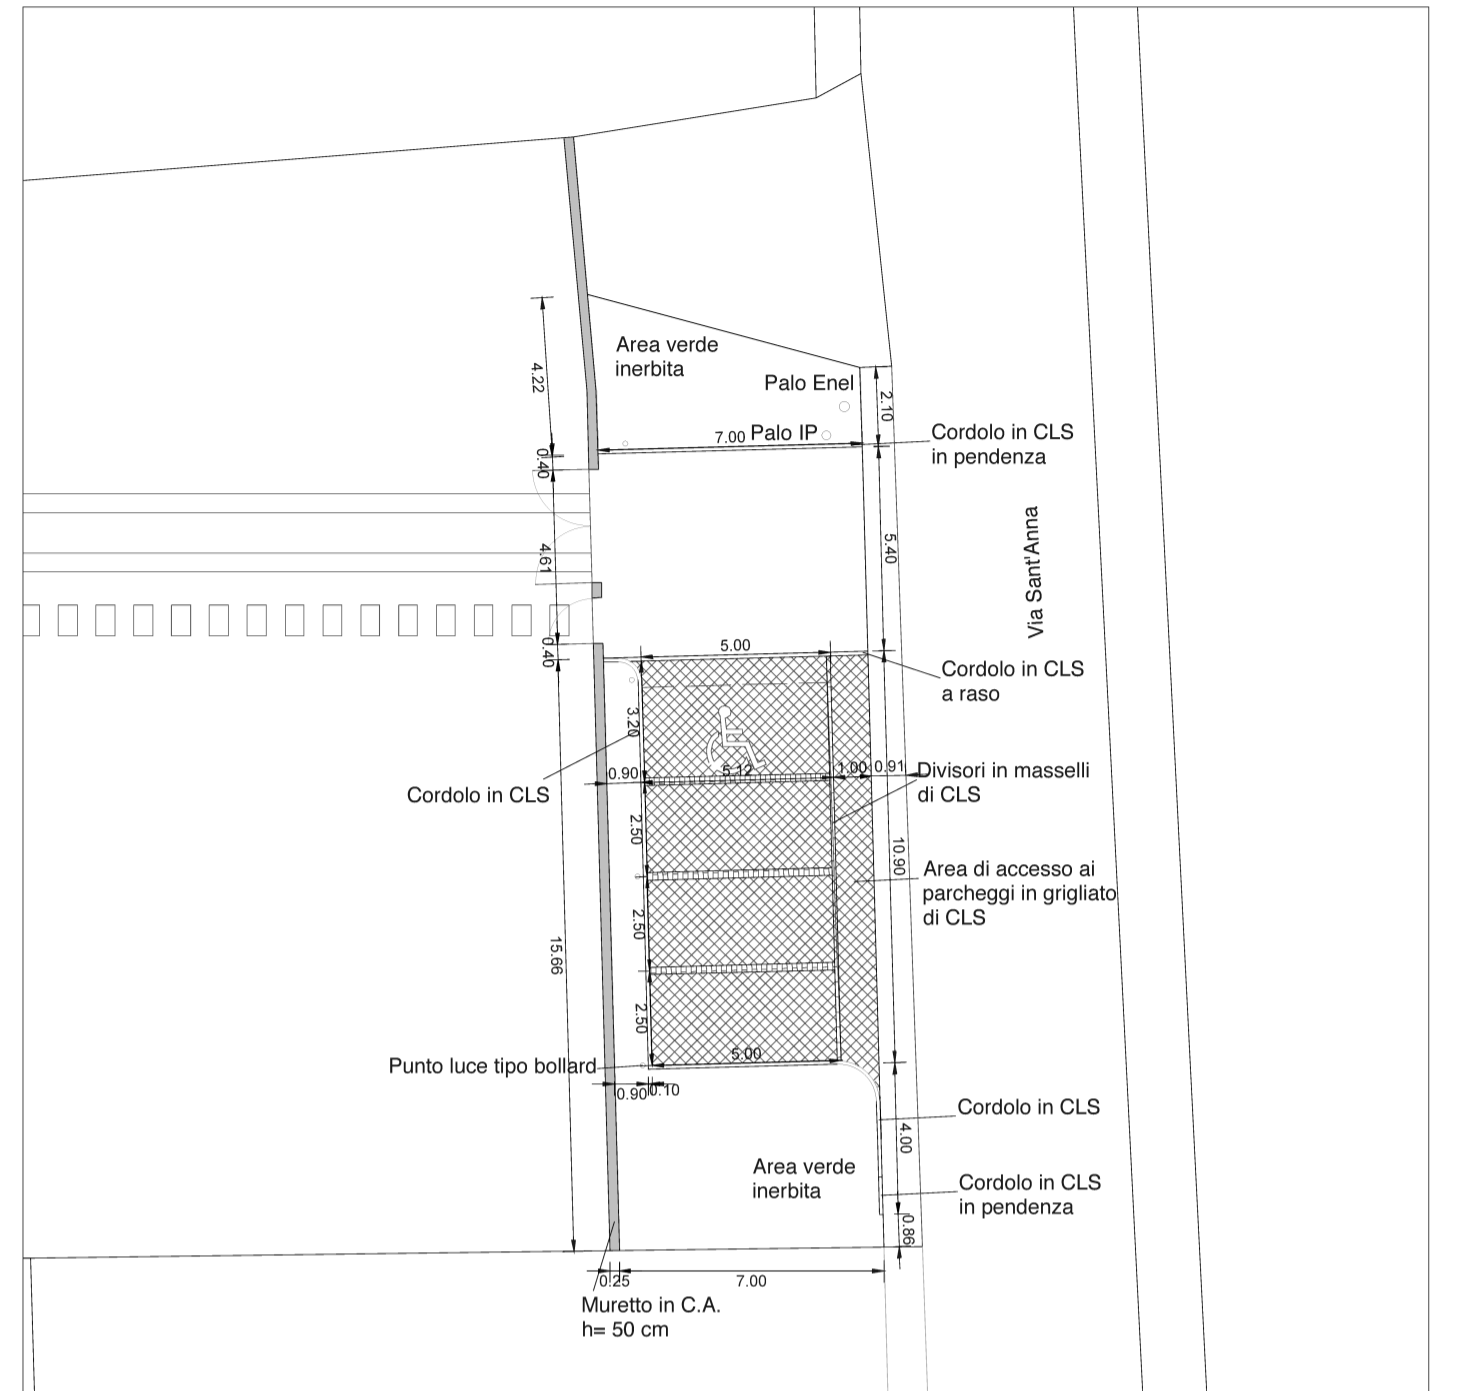

SEZIONE TIPO AREA VERDE E PARCHEGGI - SCALA 1:50

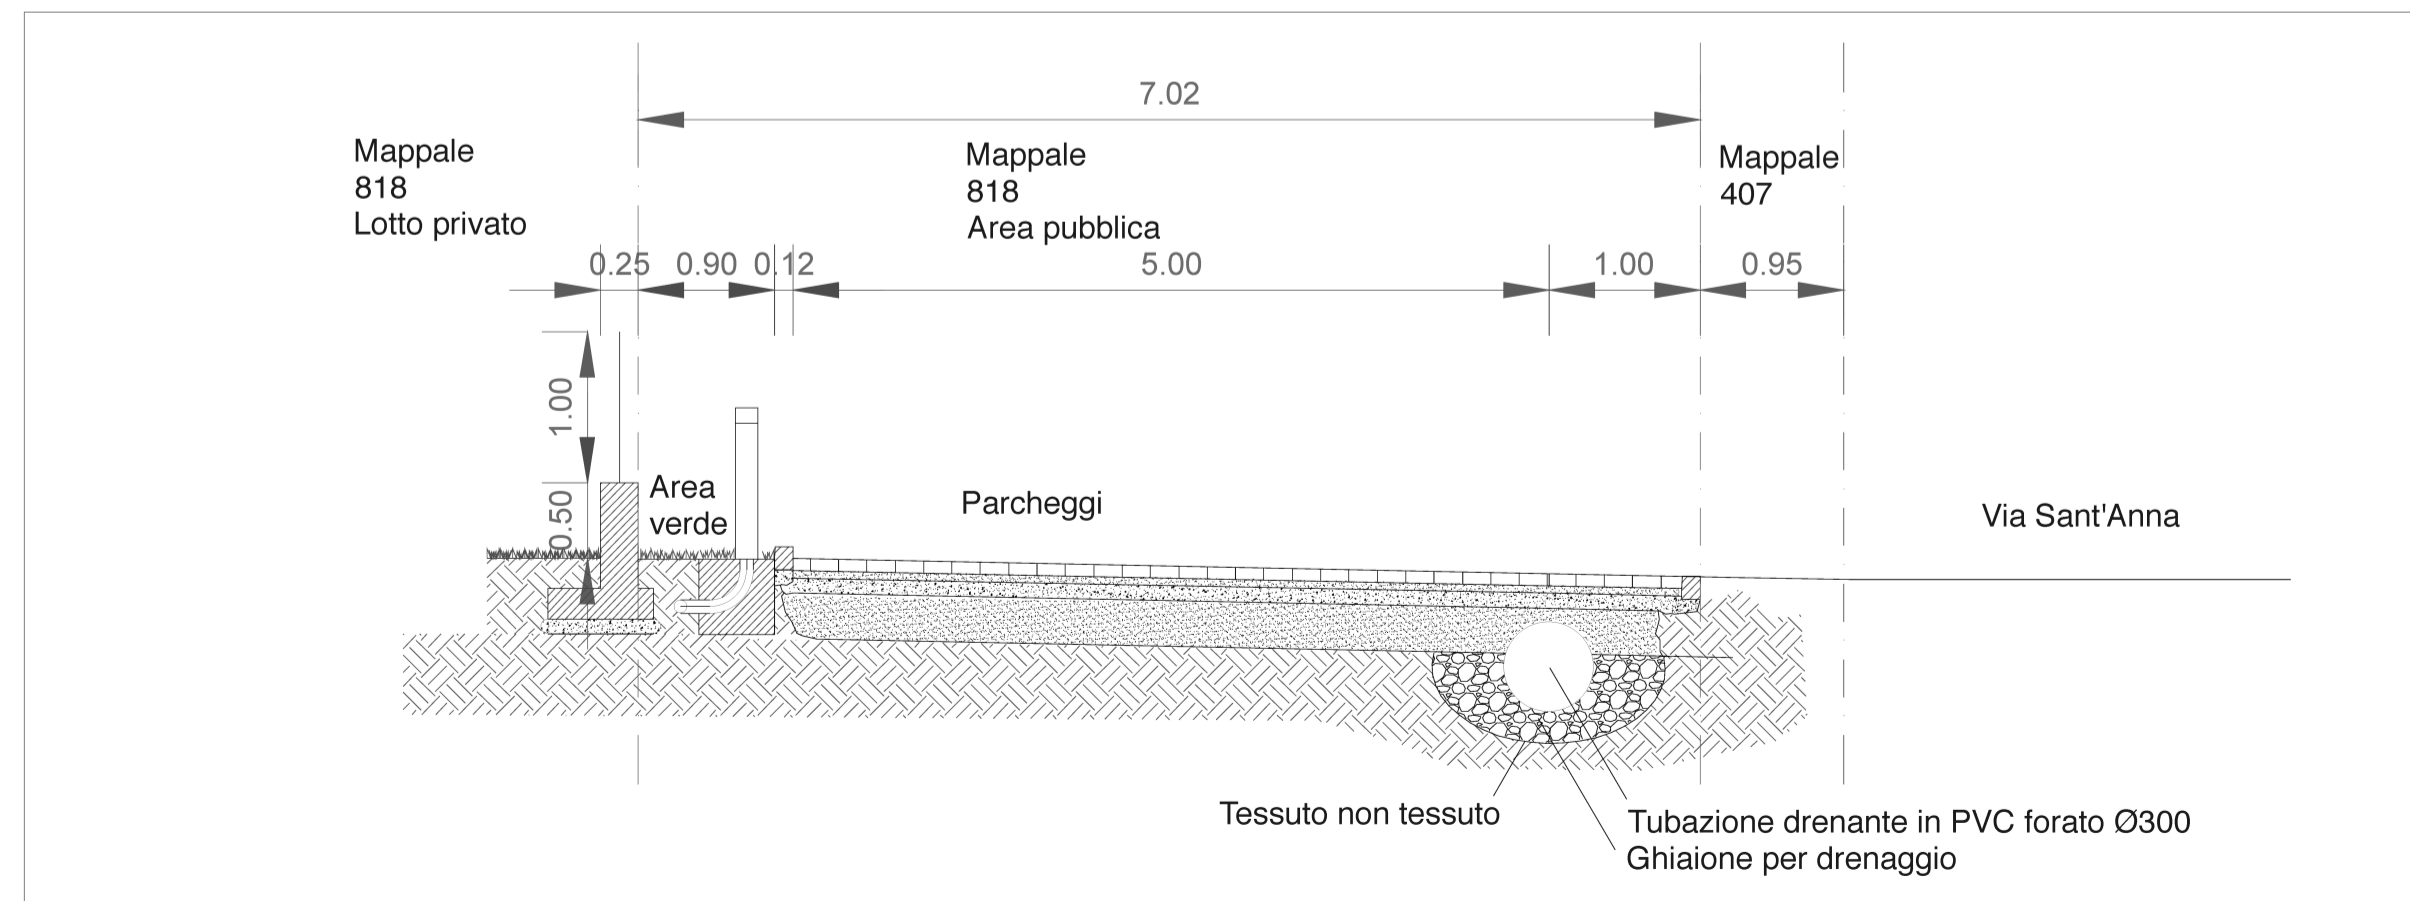

COMUNE DI VEDELAGO - PROVINCIA DI TREVISO - REGIONE DEL VENETO

P.U.A. - P.d.L. LOTTO RESIDENZIALE VIA SANT'ANNA

Richiesta di permesso di costruire per P.d.L.

25/07/2020

TAV. 5 - REV.2 - OPERE DI URBANIZZAZIONE PREVISTE

Via Sant' Anna; dati catastali: Comune di VEDELAGO; Provincia di TREVISO; Foglio: 34;
Particella: 818, 825; Particella interessata dalle lavorazioni: 407.

COMMITTENTI: LUISETTO CINZIA - CF: LSTCNZ94L65C111E
VIA CASE ROSSE n.30, 31023 - RESANA(TV)
ANDY DE BORTOLI - CF:DBRNDY88C19F443J
VIA SERNAGLIA n. 4, 31040 - VOLPAGO DEL MONTELLO(TV)

TECNICO: MASSIMO ZAGO INGEGNERE E DOTTORE IN ARCHITETTURA

TECNICO:



SEDE LEGALE: VIA CASTELLETTO 19/B - FARRA DI SOLIGO (TV)
SEDE OPERATIVA: VIA G. VERDI 20 - 31010 FARRA DI SOLIGO (TV)
TEL. 338 1186599 - info@massimozago.com - massimo.zago2@ingpec.eu - www.massimozago.com