
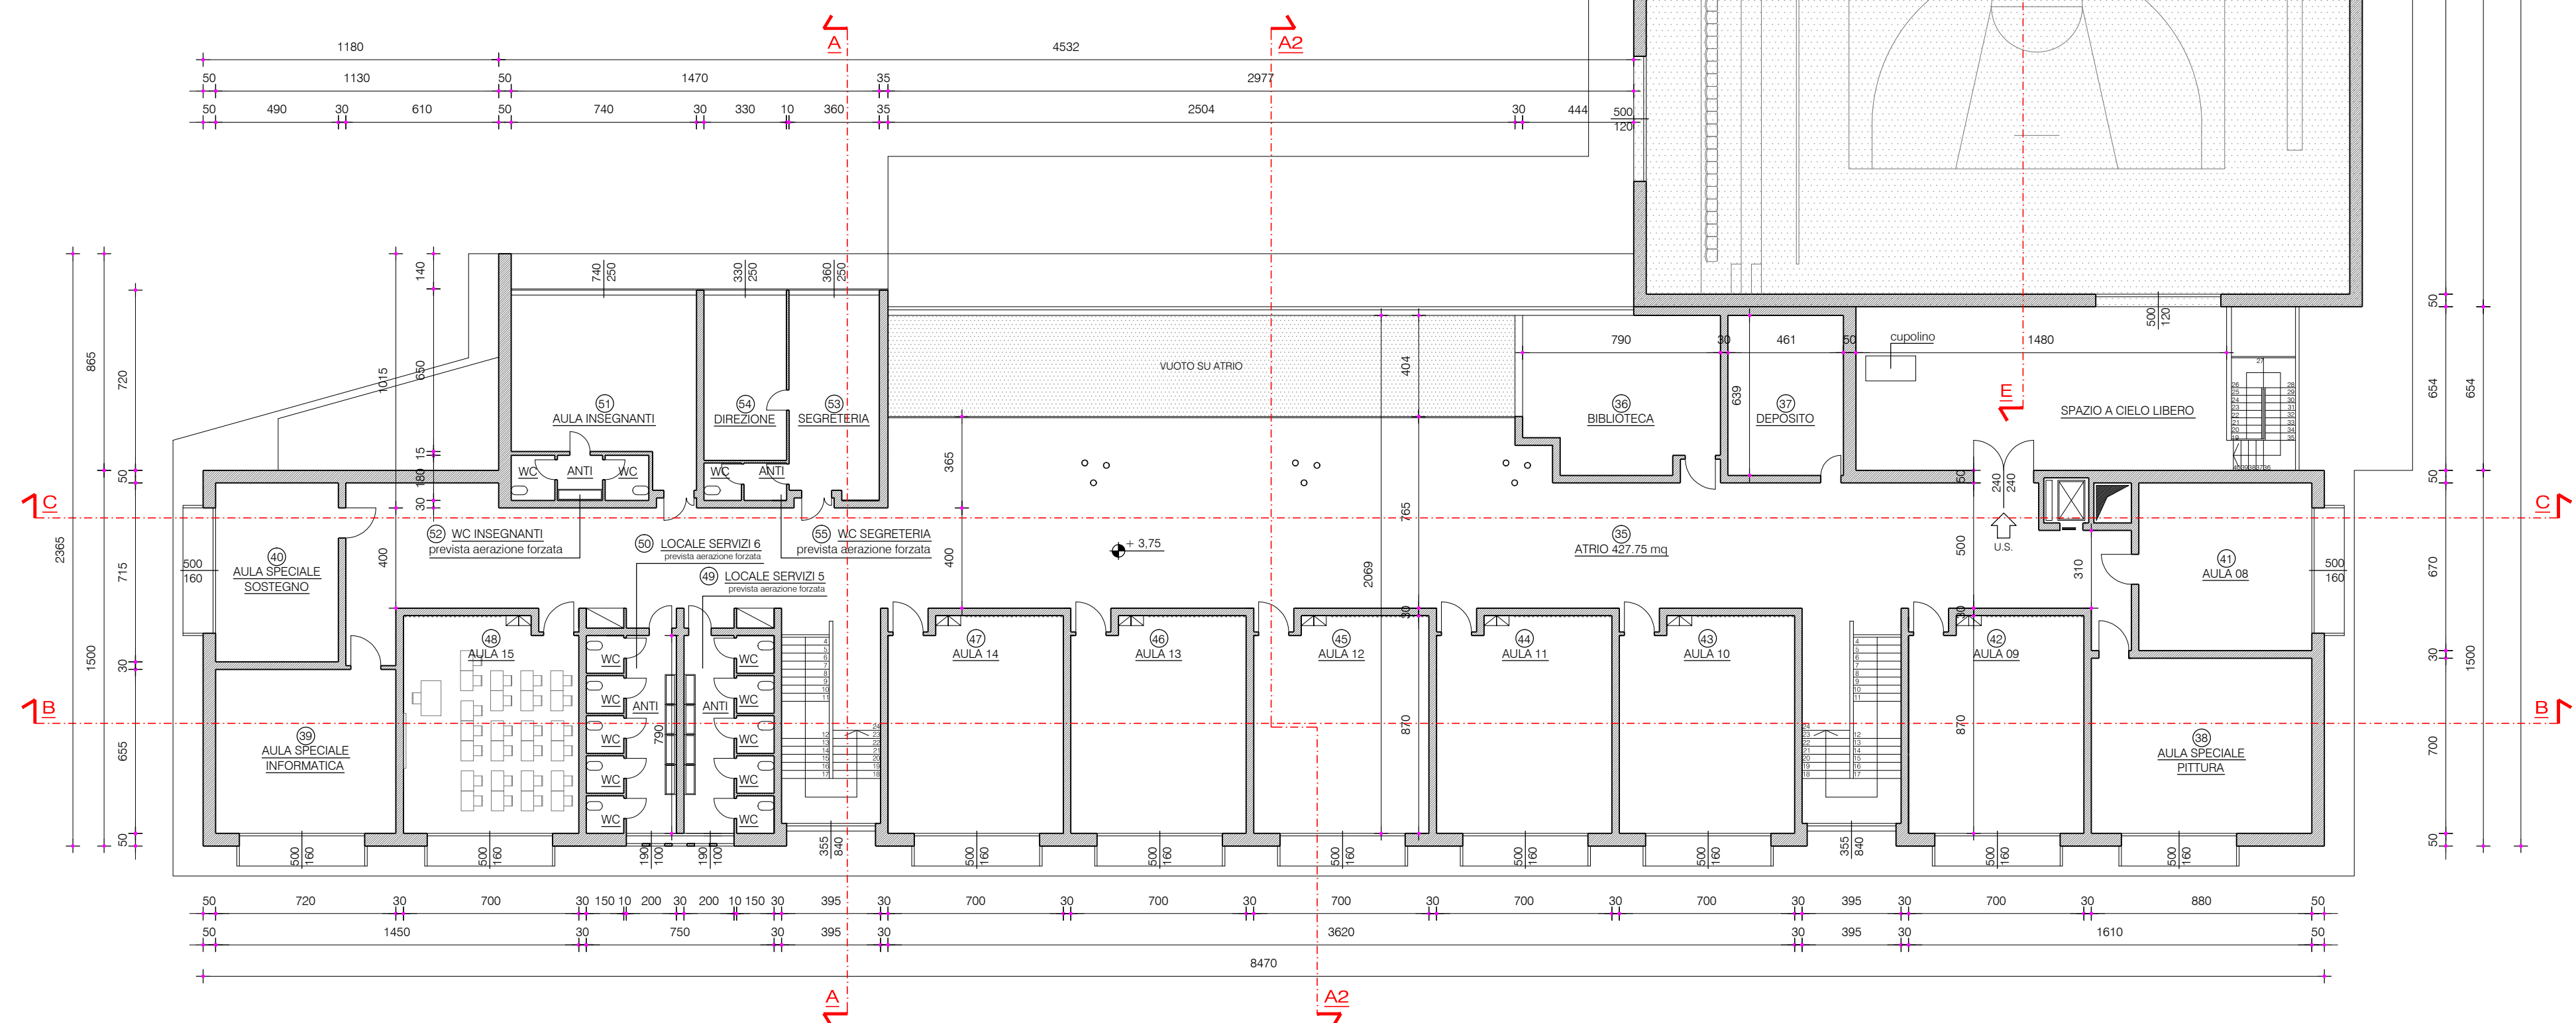


CALCOLO SUPERFICI E VOLUMI							
	LOCALE	SUPERFICIE NETTA (mq)	ALTEZZA (m)	VOLUME (mc)	SUPERFICIE ILL. RICHIESTA 1/8 SN (mq)	SUPERFICIE ILL. DI PROGETTO (mq)	
PRIMO PIANO	35	atrio	427,75	3,24	1385,91	53,47	100,00
	36	biblioteca	48,94	3,62	177,16	6,12	17,60
	37	deposito	29,45	3,62	106,61	3,68	-
	38	aula speciale - pittura	61,6	4,31	265,50	7,70	8,00
	39	aula speciale - informatica	47,16	4,34	204,67	5,90	8,00
	40	aula speciale - sostegno	35,04	3,45	120,89	4,38	8,00
	41	aula 08	46,25	3,43	158,64	5,78	8,00
	42	aula 09	59,38	4,20	249,40	7,42	8,00
	43	aula 10	59,38	4,20	249,40	7,42	8,00
	44	aula 11	59,38	4,20	249,40	7,42	8,00
	45	aula 12	59,38	4,20	249,40	7,42	8,00
	46	aula 13	59,38	4,20	249,40	7,42	8,00
	47	aula 14	59,38	4,20	249,40	7,42	8,00
	48	aula 15	59,38	4,20	249,40	7,42	8,00
	49	locale servizi 5					
		anti	15,8	4,26	67,31	1,98	1,90
		wc	11,25	4,26	47,93	1,41	-
	50	locale servizi 6					
		anti	15,8	4,26	67,31	1,98	1,90
		wc	11,25	4,26	47,93	1,41	-
	51	aula insegnanti	48,96	3,82	187,03	6,12	18,50
	52	wc insegnanti					
		anti	3,24	3,02	9,78	0,41	-
		wc	6,3	3,02	19,03	0,79	-
	53	segreteria	28,68	3,38	96,94	3,59	9,00
54	direzione	21,76	3,78	82,25	2,72	8,25	
55	wc segreteria						
	anti	2,55	3,00	7,65	0,32	-	
	wc	2,25	3,00	6,75	0,28	-	

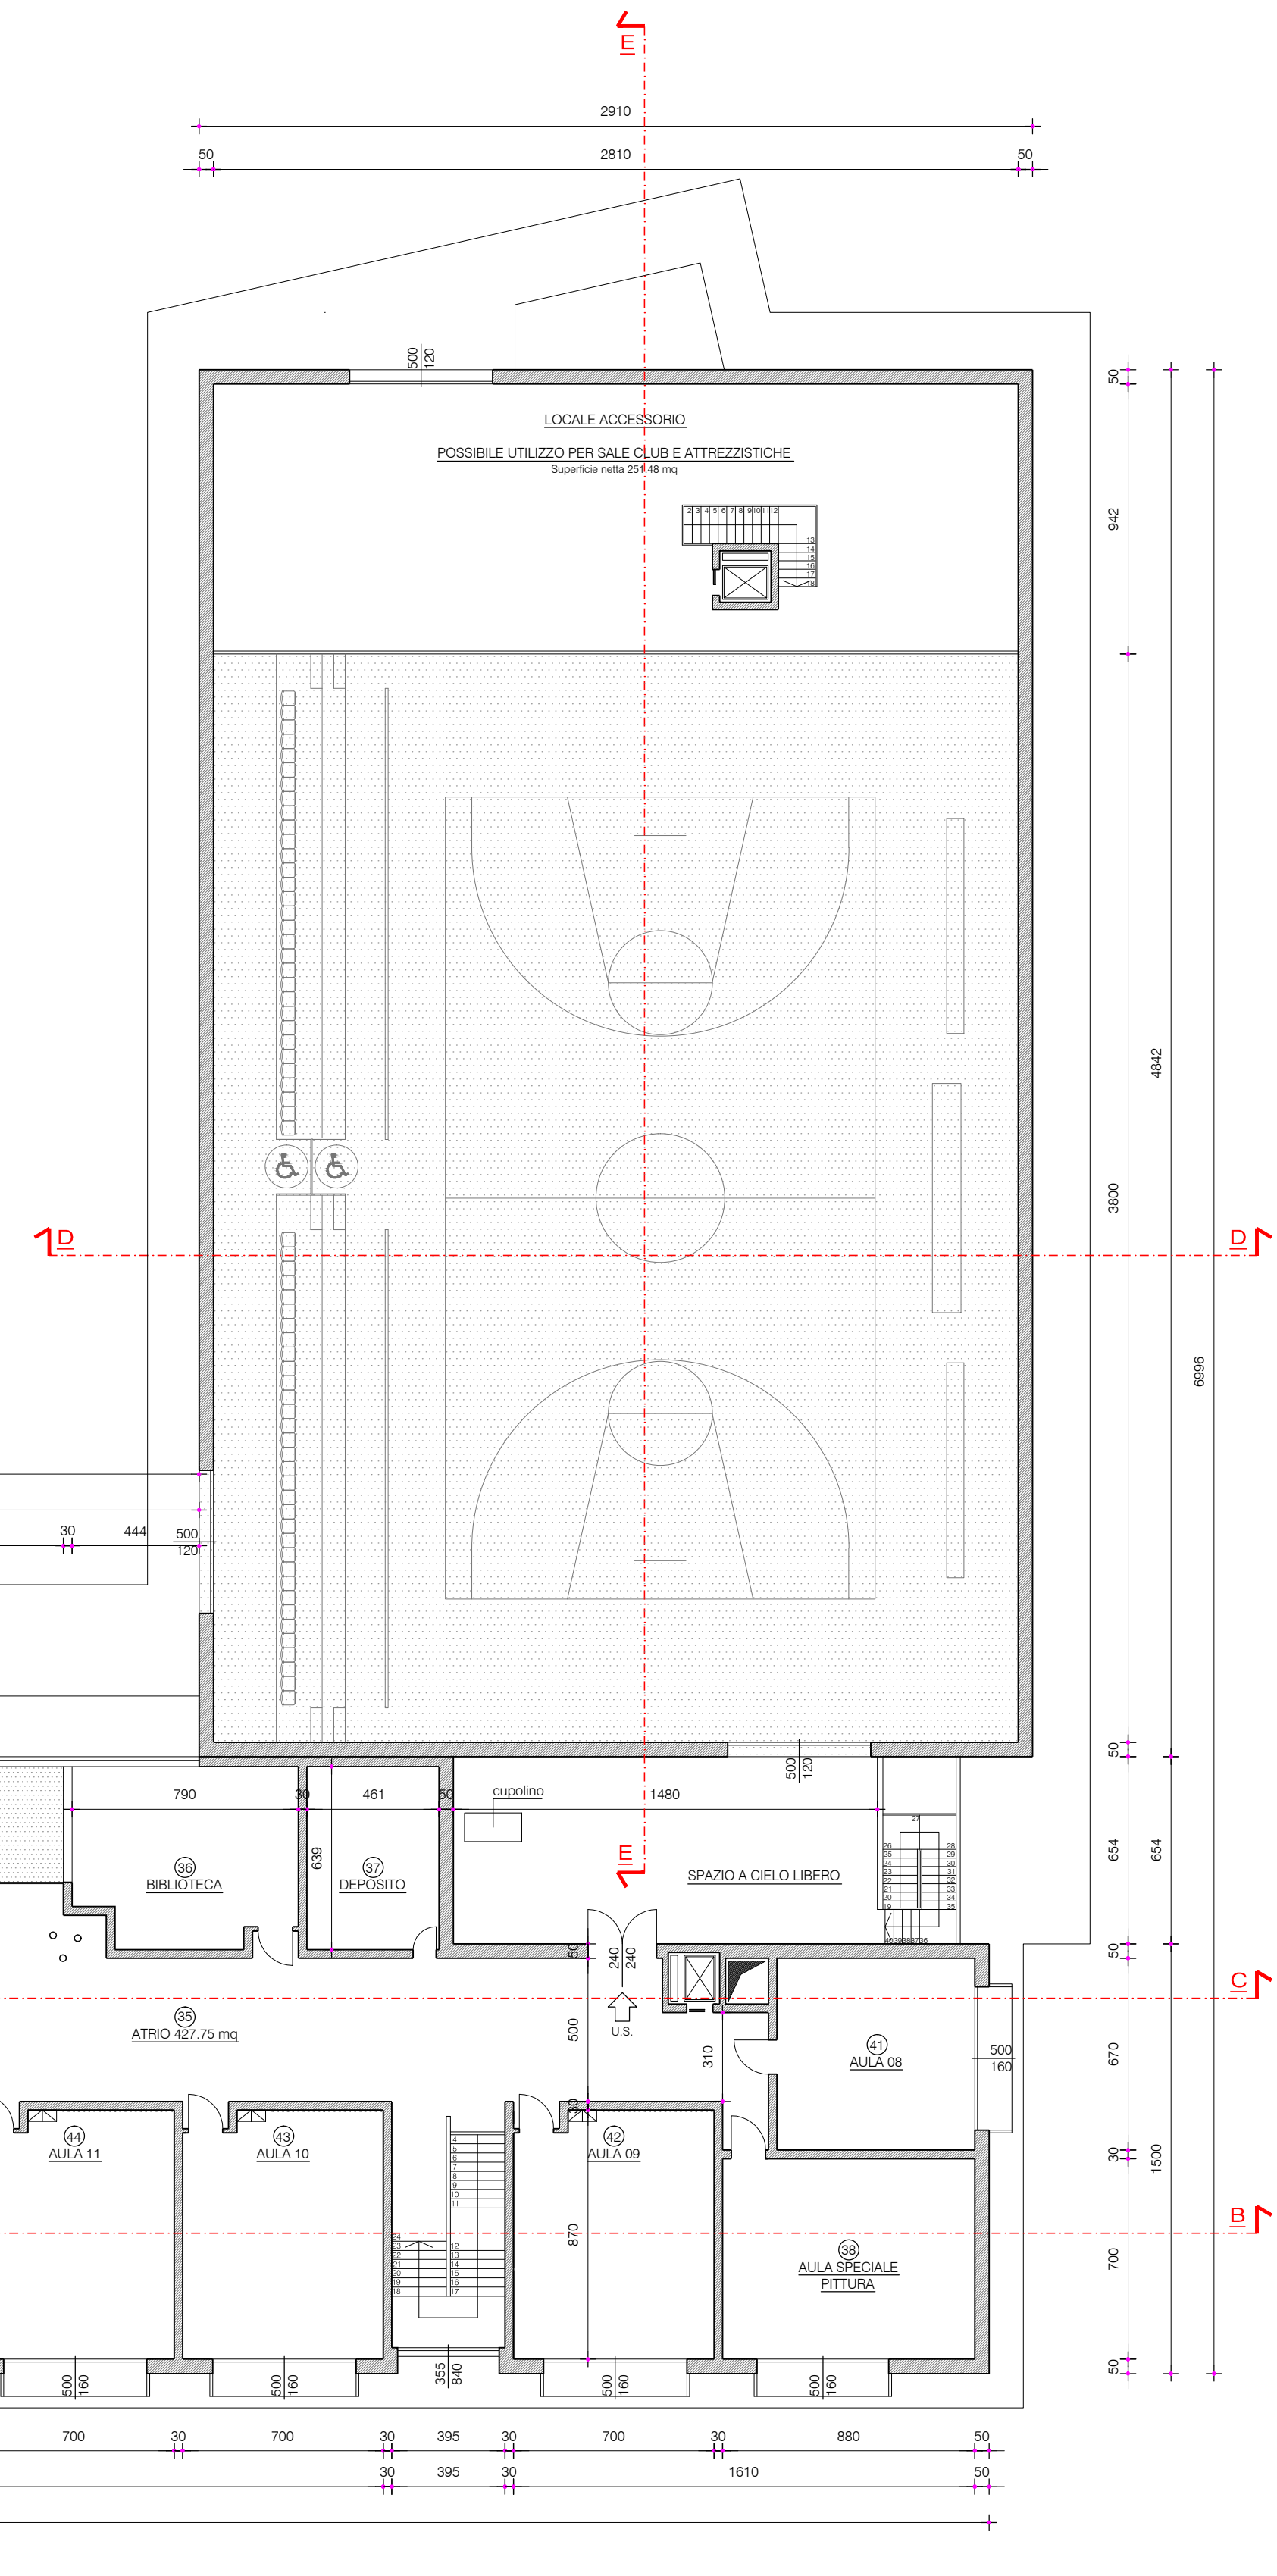

COMMITTENTE  **COMUNE DI VEDELAGO**
SETTORE LAVORI PUBBLICI
 Via. rif. studi: viale Garibaldi 66/F 0
 Tel. 0423 7027 - Fax 0423 400 565

LAVORO AGGIORNAMENTO DEL PROGETTO PRELIMINARE (ORA PROGETTO DI FATTIBILITA') E REDAZIONE DELLA VARIANTI URBANISTICA FINALIZZATA ALLA REALIZZAZIONE DI UNA 'NUOVA SCUOLA PRIMARIA CON PALESTRA POLIVALENTE A SERVIZIO DELLE FRAZIONI DI ALBAREDO, CASACORBA E CAVASAGRA'.

TITOLO TAV. PIANTA PIANO PRIMO

desARCHI
 DAL CORSO & SCAPIN architetti
 arch. FIDENZIO DAL CORSO arch. CHIARA SCAPIN
 via Montebello 9a
 30036 Santa Maria di Sala (Vv)
 tel. 041 487122 fax 041 5700142
 email: studio@desarchi.it web site: desarchi.it

EMISSIONE: PROGETTO DI FATTIBILITA'
UBICAZIONE: foglio 50 mappali 1539 - 1541 - 1543 - 1538 parte - 1540 - 1542 parte - 688 parte - 108 - 686 - 462 - 1232 - 1239 - 1248

REV.	DATA	FILE	OGGETTO	DIS.	APP.
a					
b					
c					
d					
e					

ELABORATO N. **AR.03**

DATA:	SCALA:	FILE:
Novembre 2016	1:200	03_PIANTA PIANO PRIMO

COLLABORATORI arch. Alessandro Dal Corso; arch. Nicola Favaro; arch. Alberto Spolatore
APPROVATO f.d.c.

PIANTA PIANO PRIMO