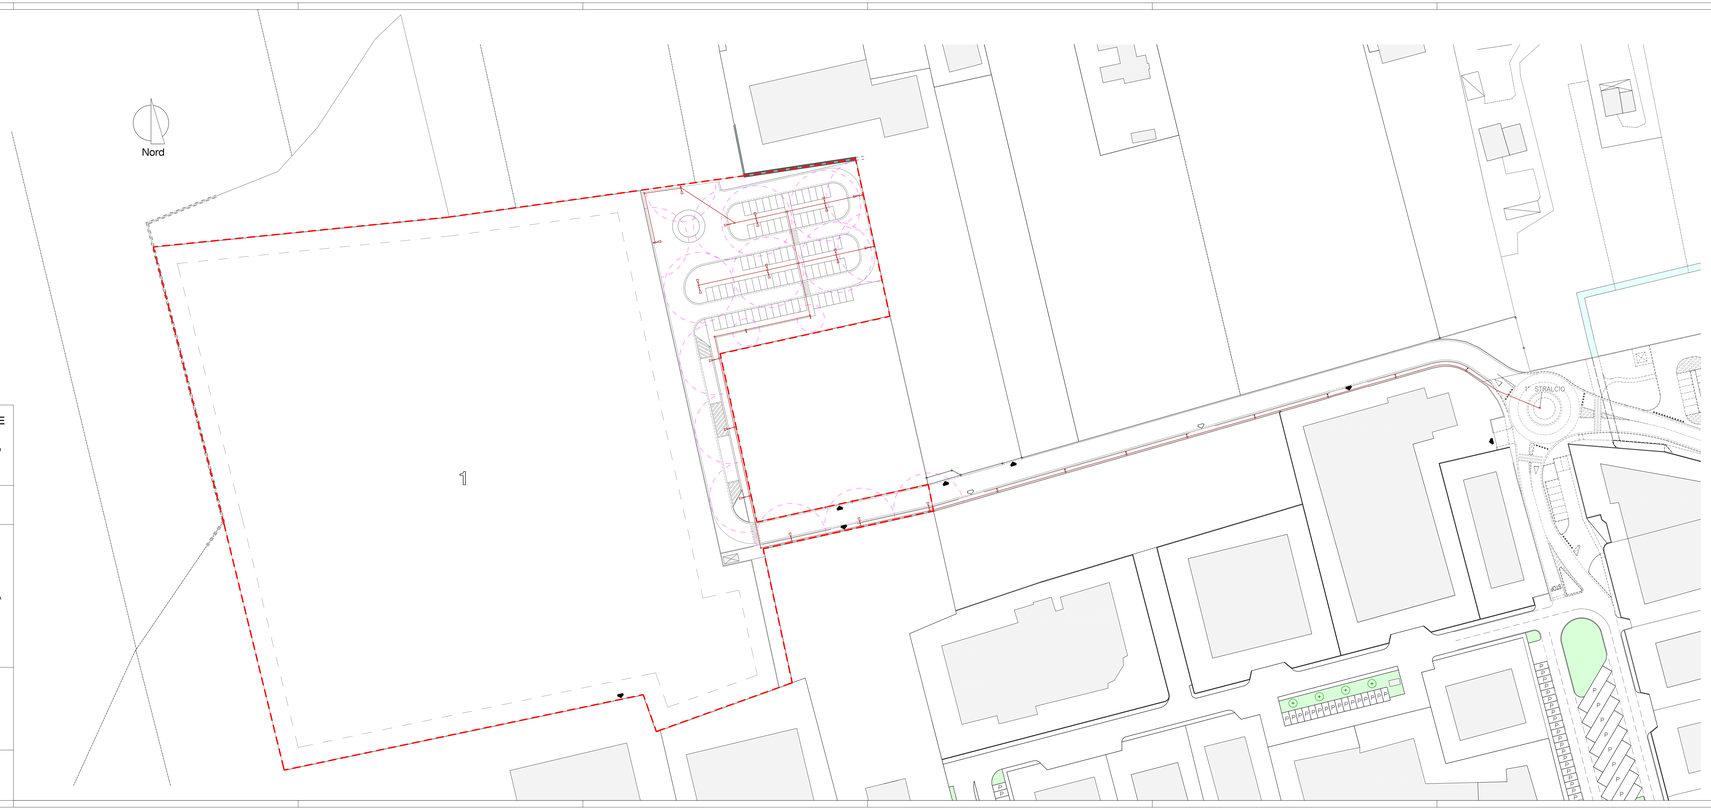

COMUNE DI VEDELAGO - PROVINCIA DI TREVISO
VIA DEL LAVORO

PIANO DI LOTTIZZAZIONE INDUSTRIALE ARTIGIANALE E COMMERCIALE "LOTTIZZAZIONE NUOVA TESI SYSTEM"

committente

NUOVA TESI SYSTEM s.r.l.

progettista

ING. SIMONI MAURO

collaboratori

GEOM. MASON DANIELE

GEOM. BRAGAGNOLO ANDREA

contenuto:

PLANIMETRIA RETE ILLUMINAZIONE PUBBLICA

Scala grafica:

Sc. 1:500

data:

20.12.2021

aggiornamento:

Tavola grafica n.

10

PARTICOLARE CORPO ILLUMINANTE
SU AREA VERDE

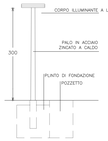

PALO DI PUBBLICA ILLUMINAZIONE
TIPO TESTA – PALO SINGOLO

SCAVI ED OPERE MURARIE PER
PUBBLICA ILLUMINAZIONE

SEZIONE TIPO CUNICOLI

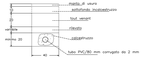

POZZETTO DI DERIVAZIONE
prefabbricato in c.a.v.

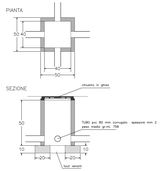

BLOCCHI DI FONDAZIONE PER PALETTI ACCIAIO
PORTALAMPIONI E POZZETTO PASSACAVO
SU AREA VERDE

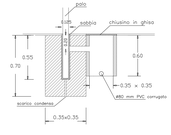
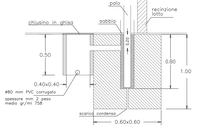
BLOCCHI DI FONDAZIONE PER PALI ACCIAIO
E POZZETTO PASSACAVO