QUOTA DEL TERRENO STATO DI FATTO

QUOTA DI PROGETTO

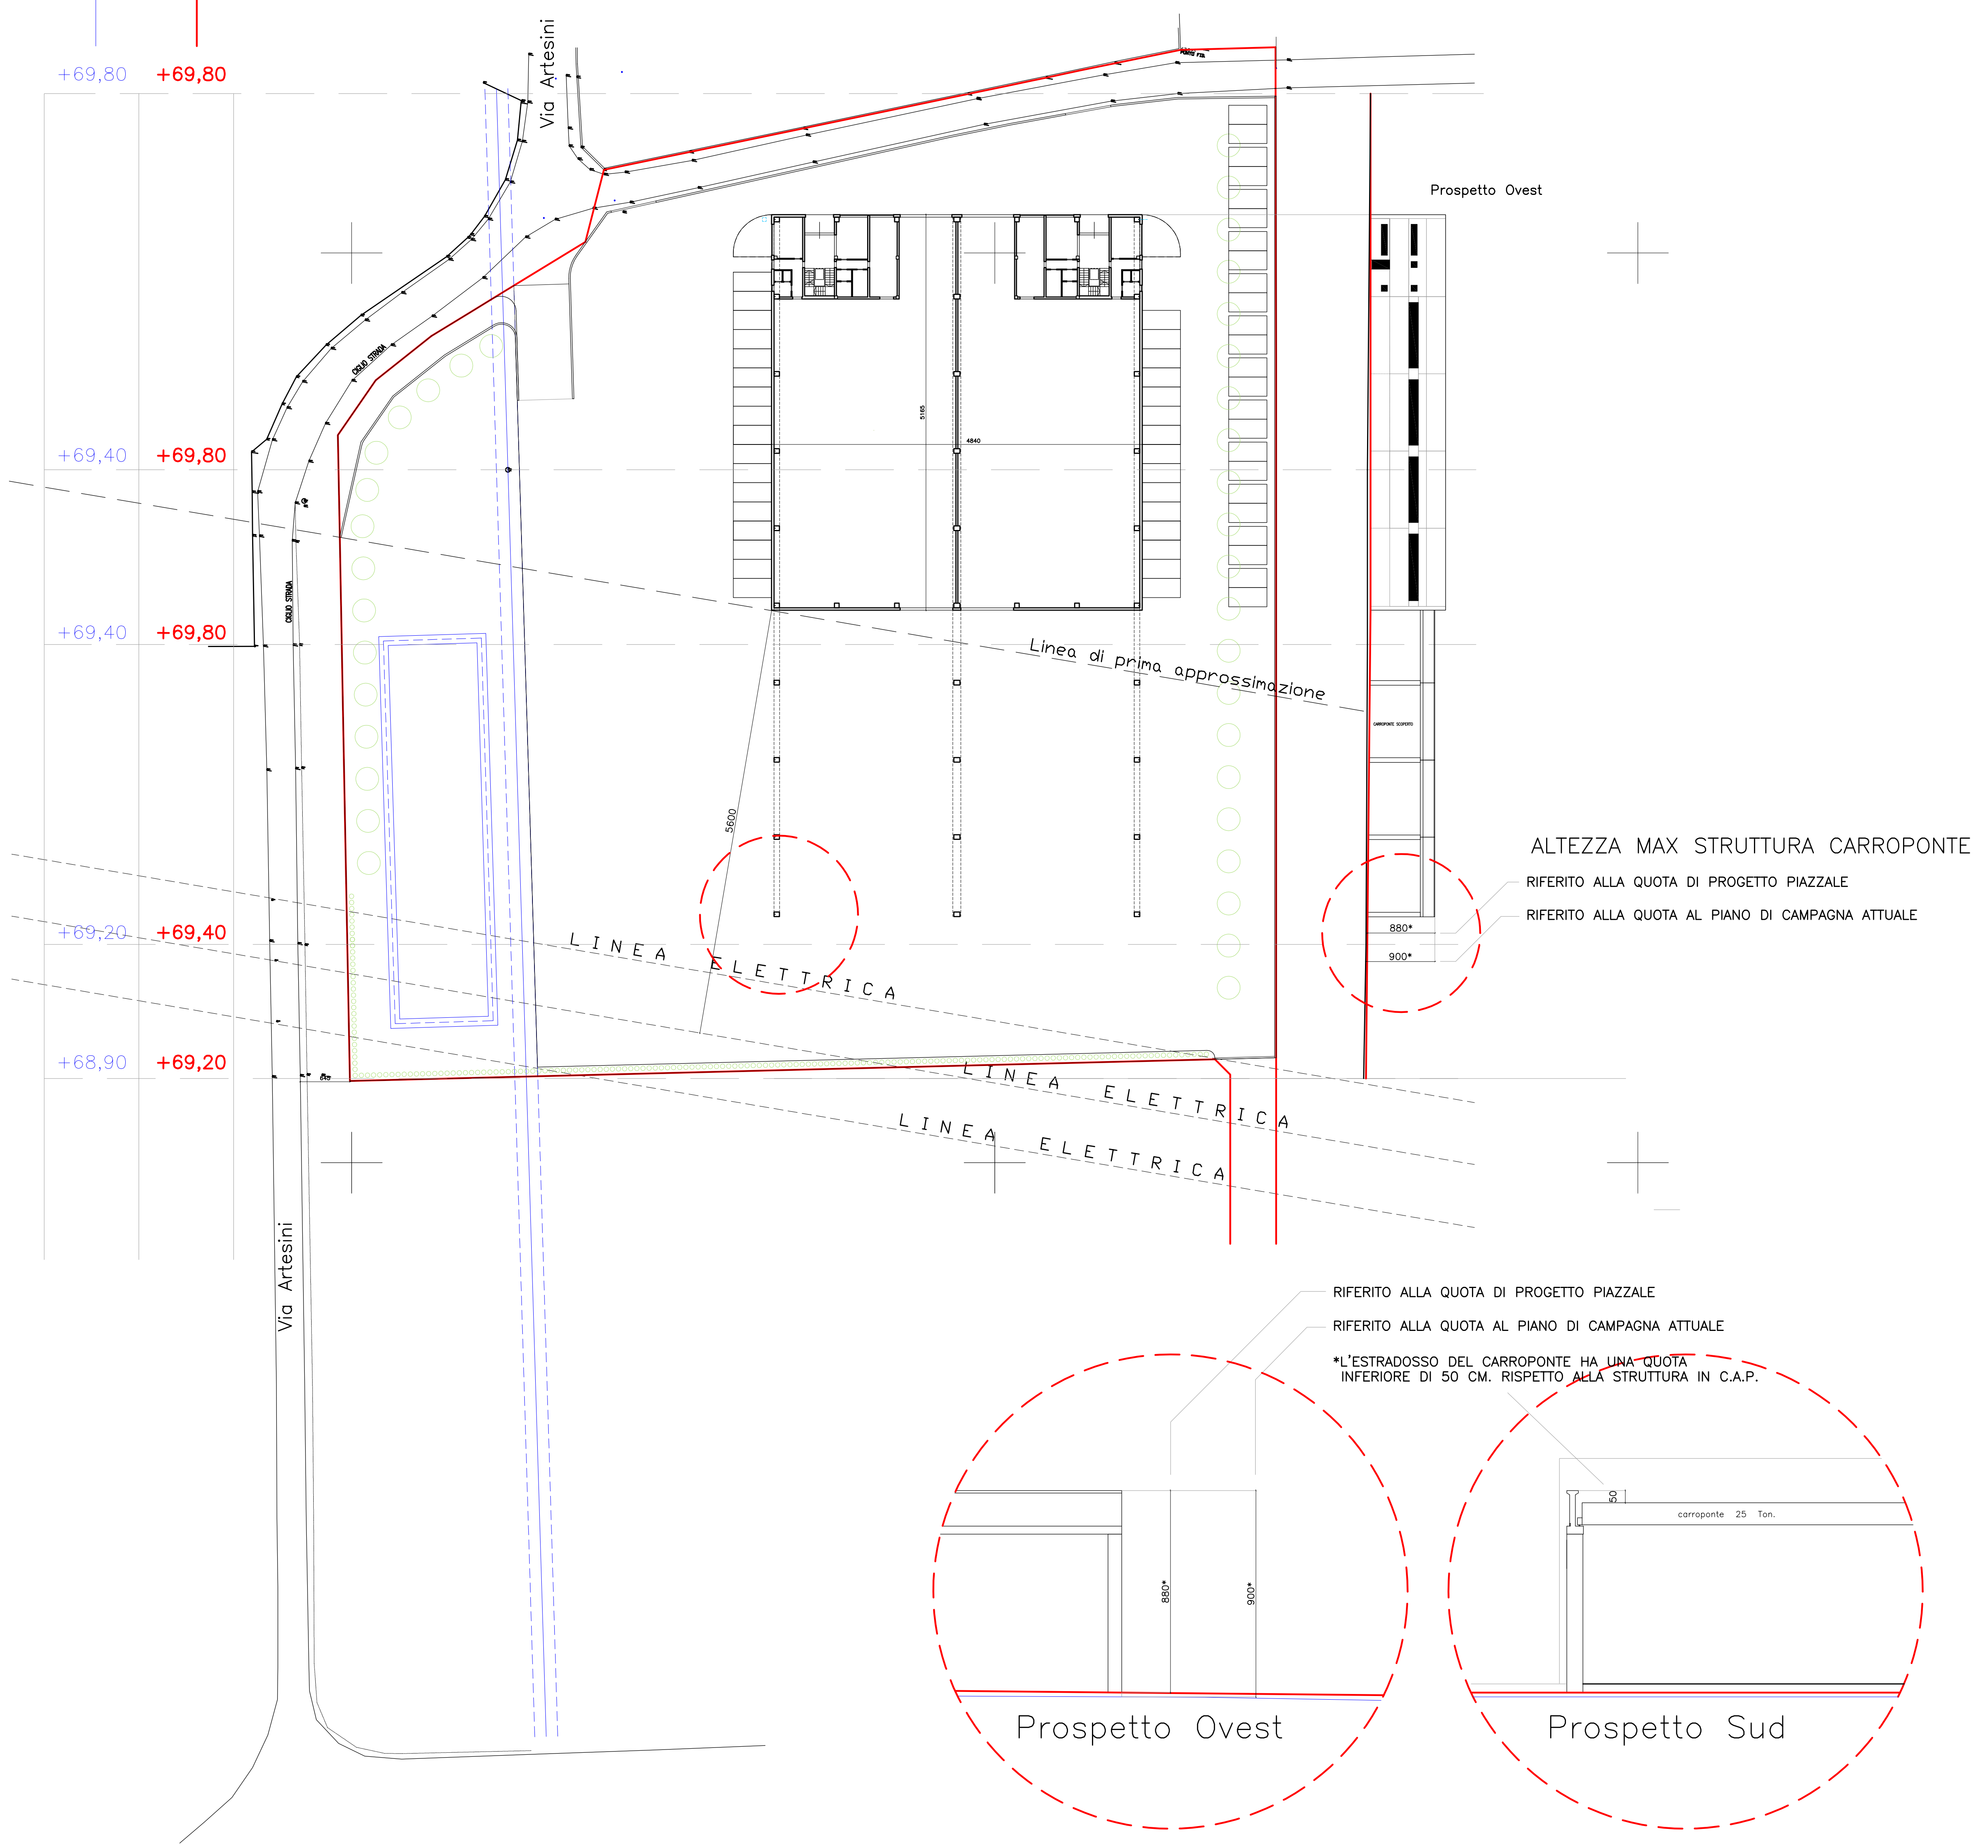

ALTEZZA MAX STRUTTURA CARROPONTE

RIFERITO ALLA QUOTA DI PROGETTO PIAZZALE

RIFERITO ALLA QUOTA AL PIANO DI CAMPAGNA ATTUALE

RIFERITO ALLA QUOTA DI PROGETTO PIAZZALE

RIFERITO ALLA QUOTA AL PIANO DI CAMPAGNA ATTUALE

*L'ESTRADOSSO DEL CARROPONTE HA UNA QUOTA INFERIORE DI 50 CM. RISPETTO ALLA STRUTTURA IN C.A.P.

Prospetto Ovest

Prospetto Sud

ANDAMENTO TERRENO DI PROGETTO

ANDAMENTO TERRENO STATO DI FATTO

VUDAFIERI INGEGNERE DANILO Sede in Castelfranco Veneto via Verdi 15 iscr. Albo Ingegneri TV n° 1837		
Progetto:	PROGETTO SUAP PER AMPLIAMENTO ATTIVITA' PRODUTTIVA. AI SENSI DELL'Art. 8 DEL D.P.R. 160/2010 E S.M.I. E DELL'Art. 4 DELLA L.R. 55/2012 IN VARIANTE ALLO STRUMENTO URBANISTICO VIGENTE	Il Progettista:
Tavola n° 10	ELABORATO GRAFICO COMPARAZIONE QUOTE TERRENO E PROFILO PER VALUTAZIONE TERNA SPA	
Ditta:	VUDAFIERI ANTONIO & FIGLI S.R.L. VUDAFIERI DANILO – VUDAFIERI PAOLO	