




OPERE DI RACCOLTA ACQUE METEORICHE E REFLUE - SCALA 1:200

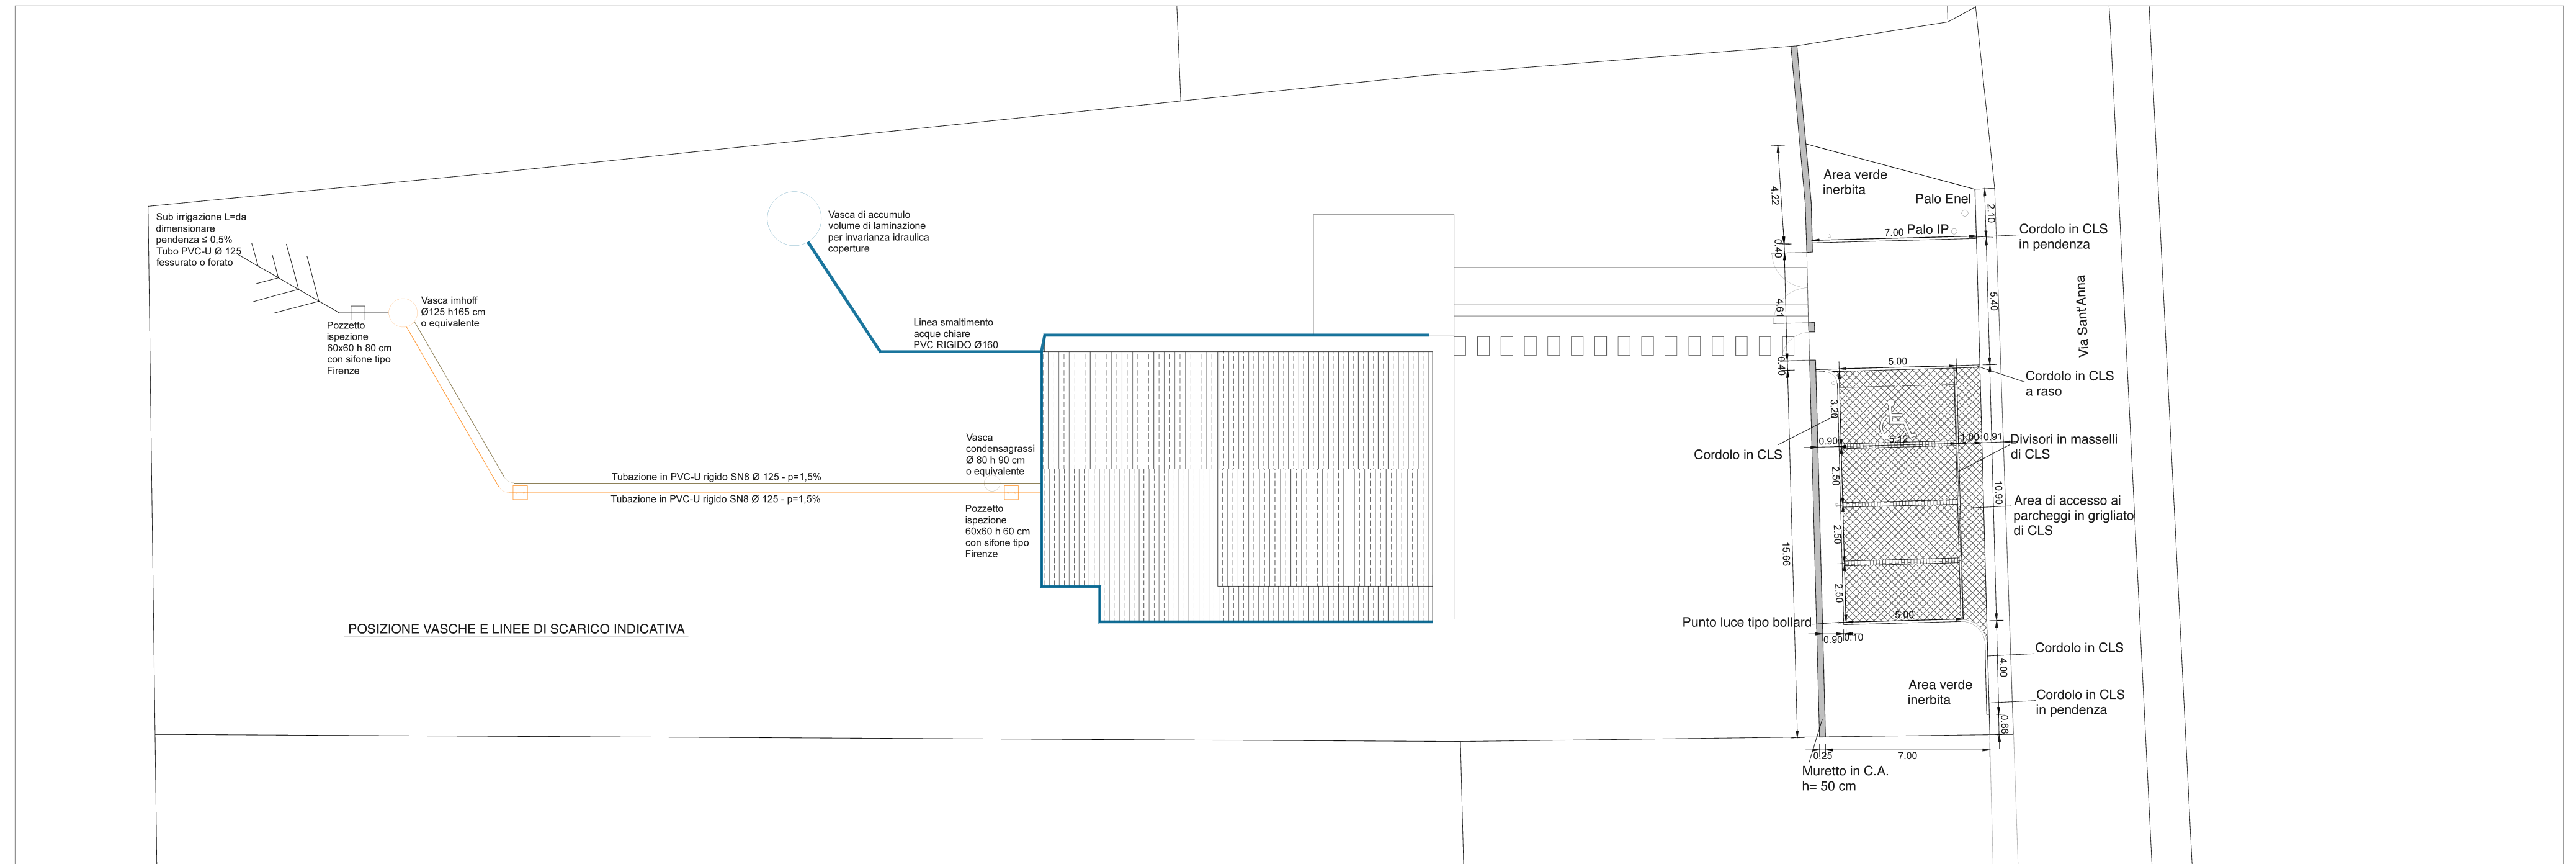


SCOLINA LUNGO VIA SANT'ANNA STATO DI FATTO - SCALA 1:50

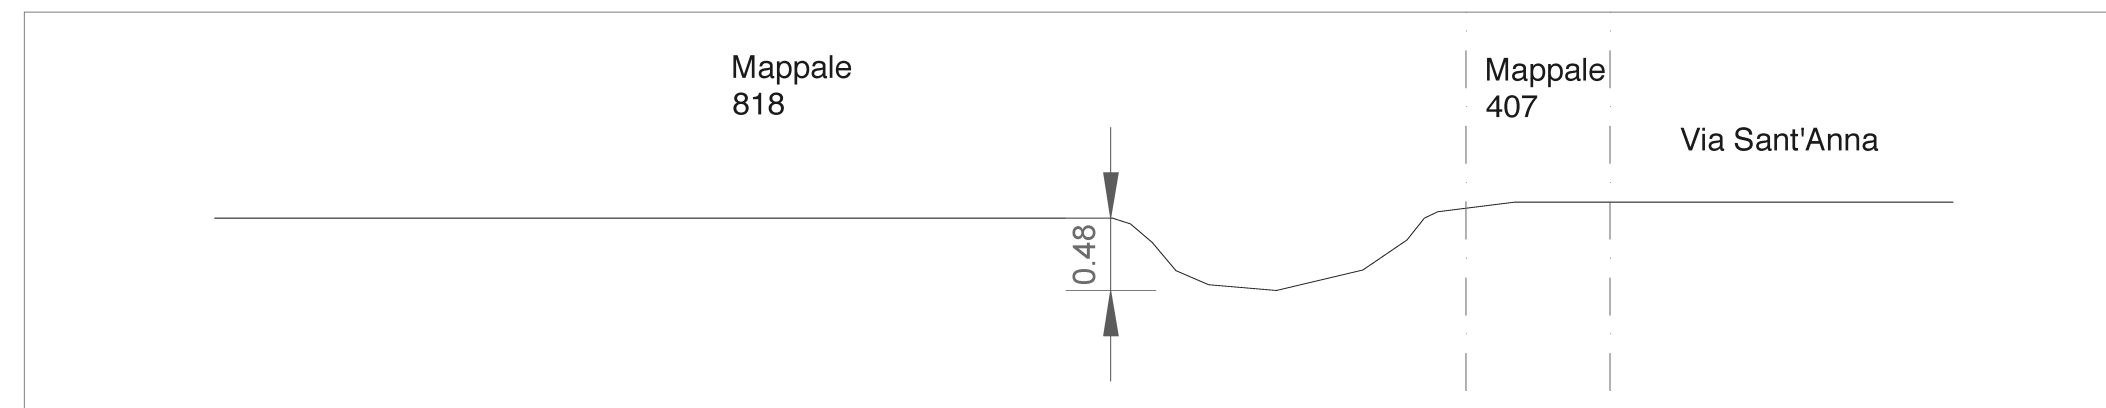

SEZIONE DI PROGETTO - SCALA 1:20

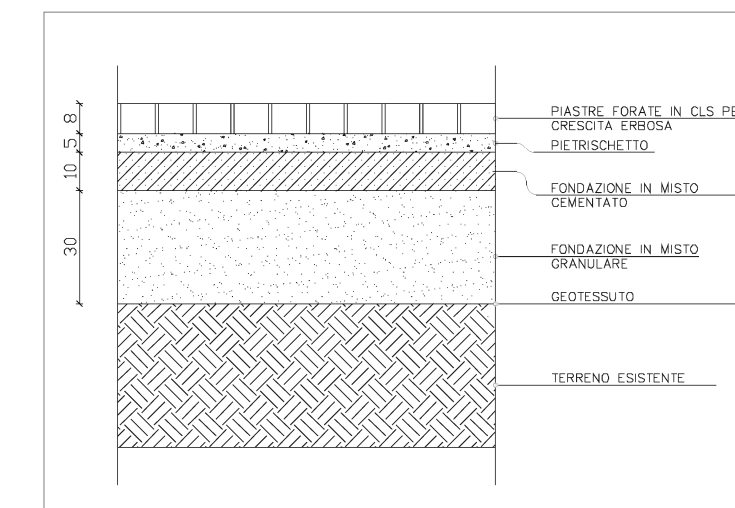

AREA VERDE, PARCHEGGI E TRINCEA DRENANTE (ai fini dell'invarianza idraulica dell'area a parcheggio) - STATO DI PROGETTO - SCALA 1:50

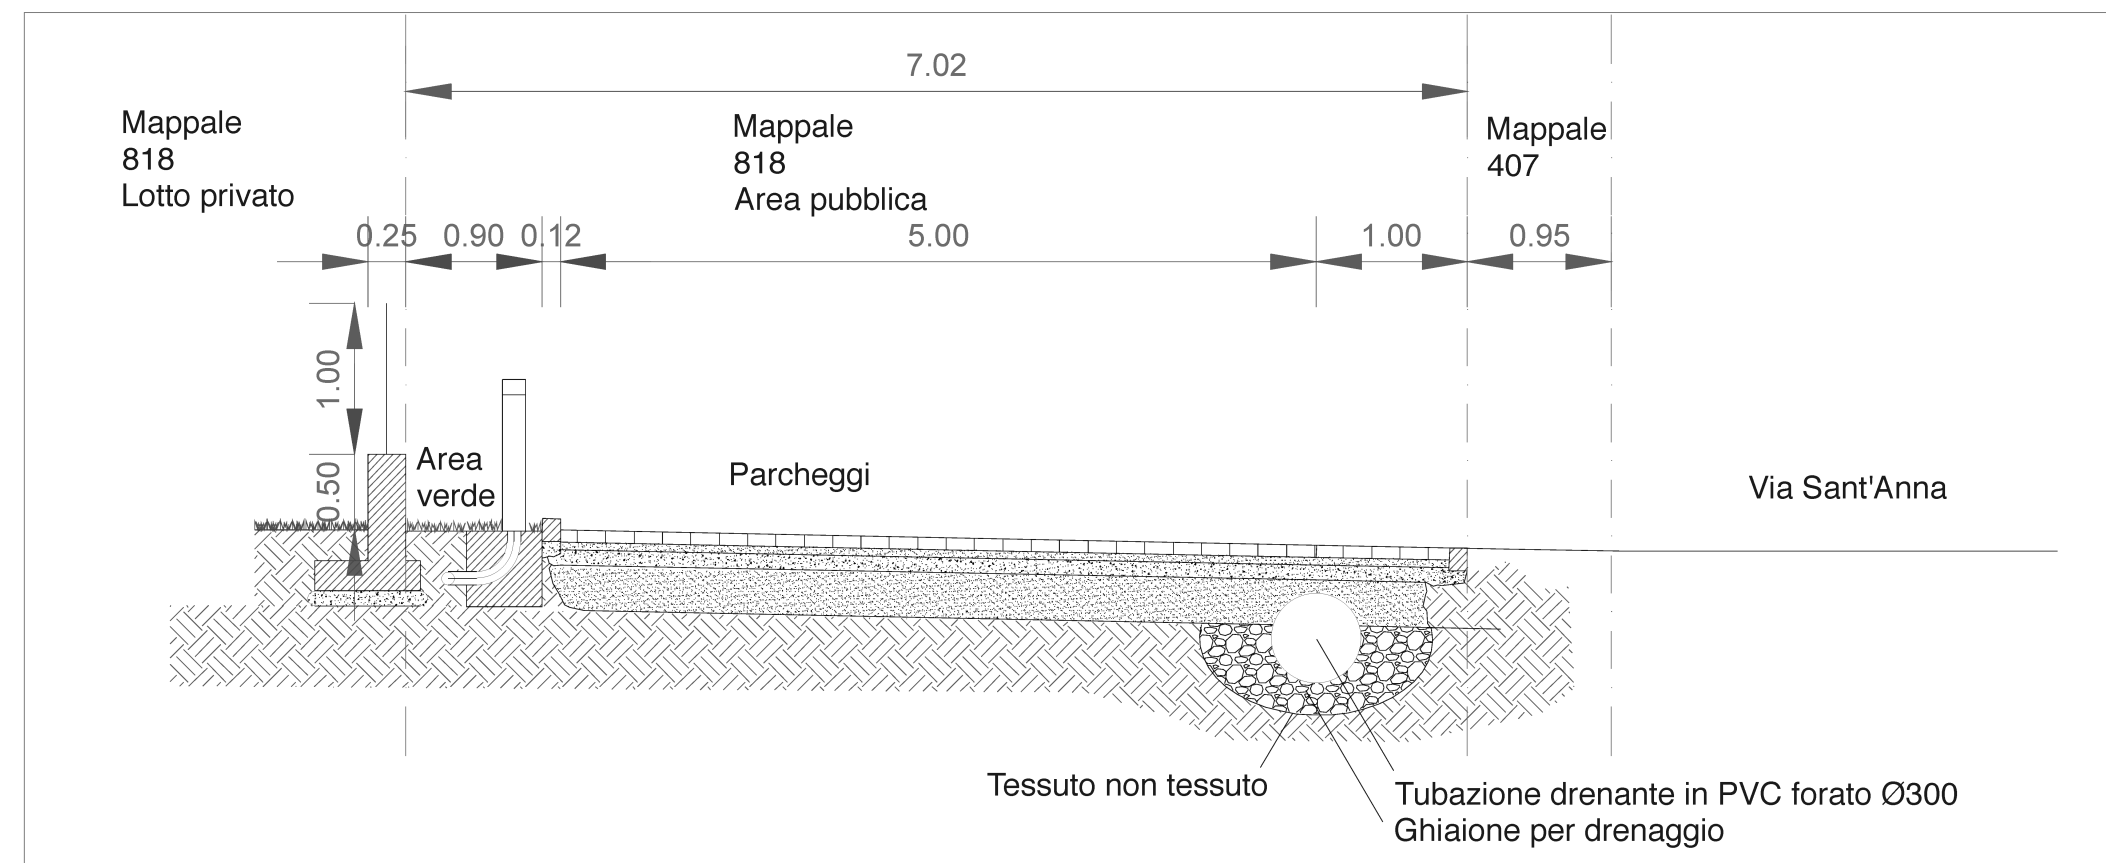

COMUNE DI VEDELAGO - PROVINCIA DI TREVISO - REGIONE DEL VENETO

P.U.A. - P.d.L. LOTTO RESIDENZIALE VIA SANT'ANNA

Richiesta di permesso di costruire per P.d.L.

25/07/2020

TAV. 6 - REV. 2 - OPERE DI RACCOLTA DELLE ACQUE METEORICHE E REFLUE

Via Sant' Anna, dati catastali: Comune di VEDELAGO; Provincia di TREVISO; Foglio: 34; Particella: 818, 825; Particella interessata dalle lavorazioni: 407.

COMMITTENTI: LUISETTO CINZIA - CF: LSTCNZ94L65C111E
VIA CASE ROSSE n.30, 31023 - RESANA(TV)
ANDY DE BORTOLI - CF:DBRNDY88C19F443J
VIA SERNAGLIA n. 4, 31040 - VOLPAGO DEL MONTELLO(TV)

TECNICO: MASSIMO ZAGO INGEGNERE E DOTTORE IN ARCHITETTURA

TECNICO:



SEDE LEGALE: VIA CASTELLETTO 19/B - FARRA DI SOLIGO (TV)

SEDE OPERATIVA: VIA G. VERDI 20 - 31010 FARRA DI SOLIGO (TV)

TEL. 338 1186599 - info@massimozago.com - massimo.zago2@ingpec.eu - www.massimozago.com