

Standard a parcheggi e verde 10%  
 Area Territoriale: mq. 41.341  
 Area Territoriale mq. 41.341 x 10% = mq. 4.134 < a mq. 4.144 in progetto


Lotto	Proprietà	Superficie	Superficie 50%	Costruzioni esistenti all'interno del lotto	Superficie territoriale	Perdite per strade verde parcheggio e marciapiede	Perdite in %
1	NUOVA TESI SYSTEM S.R.L.	34.310	17.155	--	40.700 + 641 strada comunale	6.390 + 641 strada comunale	15,70 + 100,00 strada comunale

LEGENDA:

- LIMITE INTERVENTO AMBITO NUOVA LOTTIZZAZIONE "NUOVA TESI SYSTEM" AREA TERRITORIALE COMPLESSIVA MQ. 41.341
- SUPERFICIE A STRADA MQ. 2.297
- SUPERFICIE A VERDE E PARCHEGGIO MQ. 4.144 (di cui mq. 1.595 a verde e mq. 2.549 a parcheggio e manovra)
- SUPERFICIE A MARCIPIEDE MQ. 190
- SUPERFICIE A PISTA CICLABILE MQ. 373
- LATO PISTA CICLABILE, RIVESTIMENTO CON MASSELLI DI CALCESTRUZZO MQ. 27
- SAGOMA DI MASSIMO INGOMBRO
- P PARCHEGGIO ♿ PARCHEGGIO DISABILI
- Pc PARCHEGGIO PER MEZZI ARTICOLATI
- n° NUMERO LOTTI, SUPERFICIE TOTALE LOTTI MQ. 34.310
- ← ACCESSI AI LOTTI IN PROGETTO
- ◀ ACCESSI ESISTENTI
- PANCHINA ♻️ CESTINO
- CORDOLI MODULARI IN COMMA CON DELINEATORE CILINDRICO RIFRANGENTE


- LIMITE INTERVENTO "STRADA COMUNALE" AREA TERRITORIALE COMPLESSIVA MQ. 2.339
- SUPERFICIE A STRADA MQ. 2.161
- SUPERFICIE A VERDE MQ. 178
- ◀ ACCESSI ESISTENTI ◁ ACCESSI IN PREVISIONE

- INNESTO TEMPORANEO ESISTENTE CON VIA DEL LAVORO IN STABILIZZATO

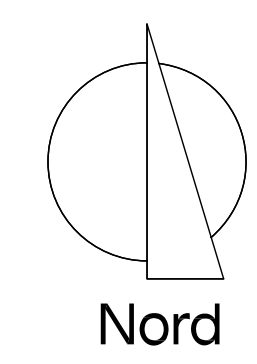

zona agricola di proprietà fuori ambito d'intervento

1  
Lotto mq. 34.310

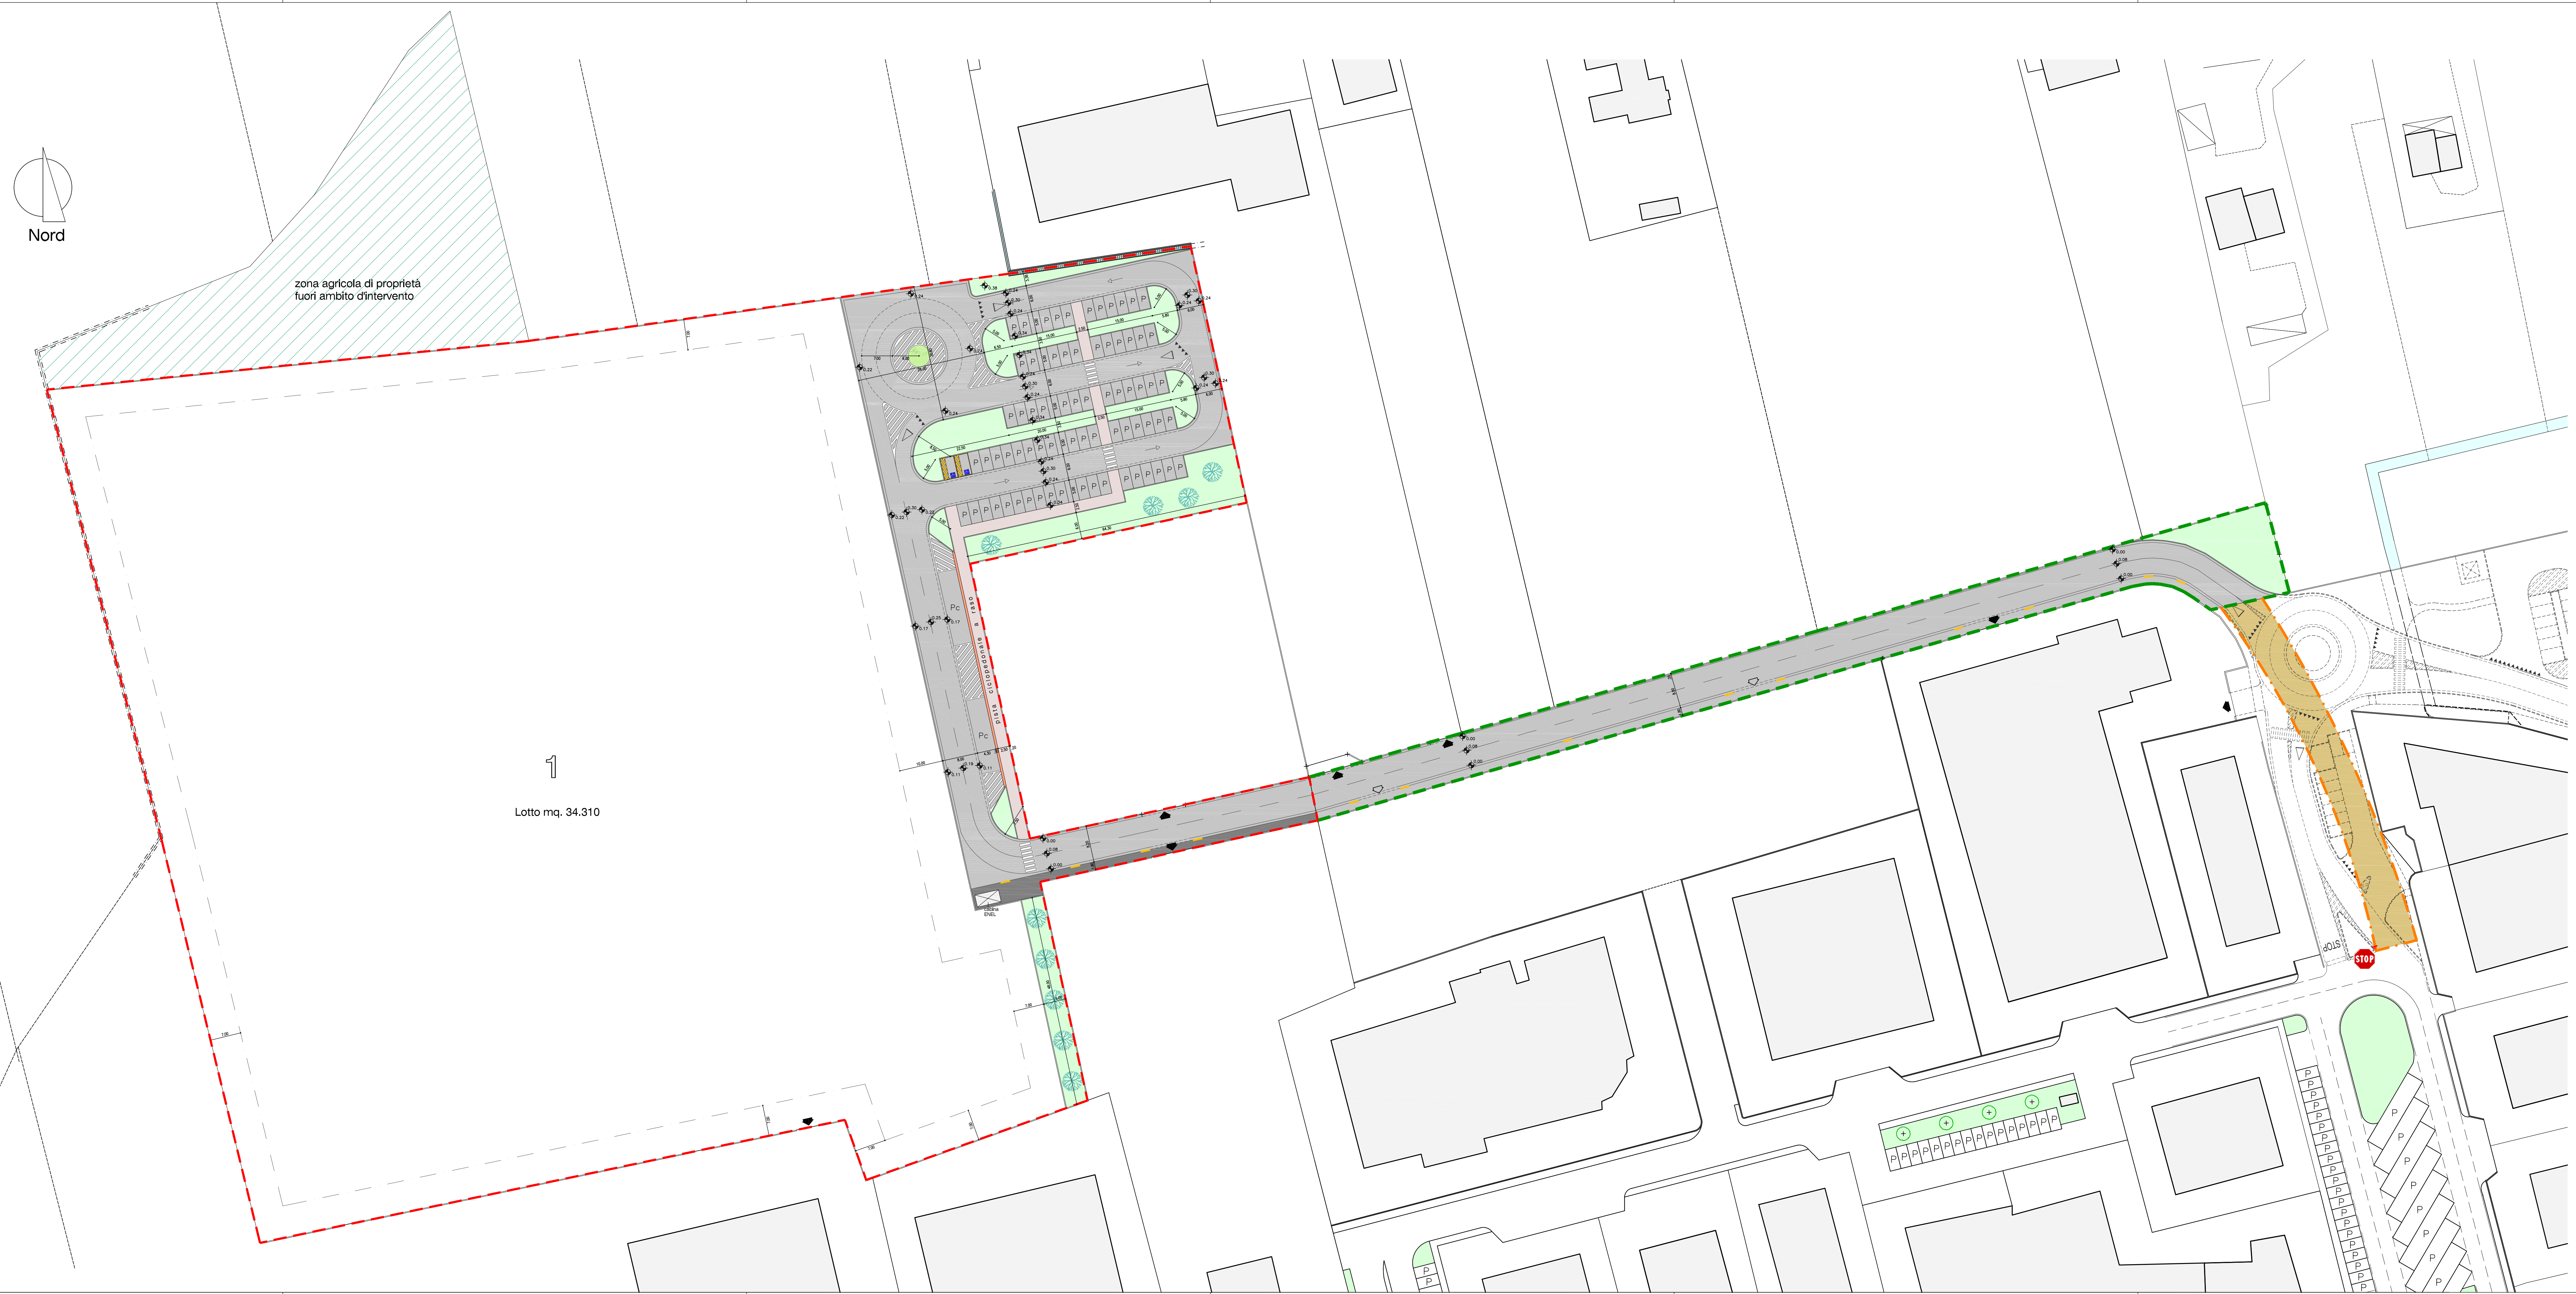

COMUNE DI VEDELAGO - PROVINCIA DI TREVISO  
VIA DEL LAVORO

**PIANO DI LOTTIZZAZIONE INDUSTRIALE  
ARTIGIANALE E COMMERCIALE  
"LOTTIZZAZIONE NUOVA TESI SYSTEM"**

committente  
**NUOVA TESI SYSTEM s.r.l.**

progettista  
**ING. SIMONI MAURO**

collaboratori  
**GEOM. MASON DANIELE**      **GEOM. BRAGAGNOLO ANDREA**

contenuto:  
PLANIMETRIA DI PROGETTO

Scala grafica:  
Sc. 1:500

data:  
13.01.2022

aggiornamento:

Tavola grafica n.  
**3**