


QUADRO 1






QUADRO 2



QUADRO 3

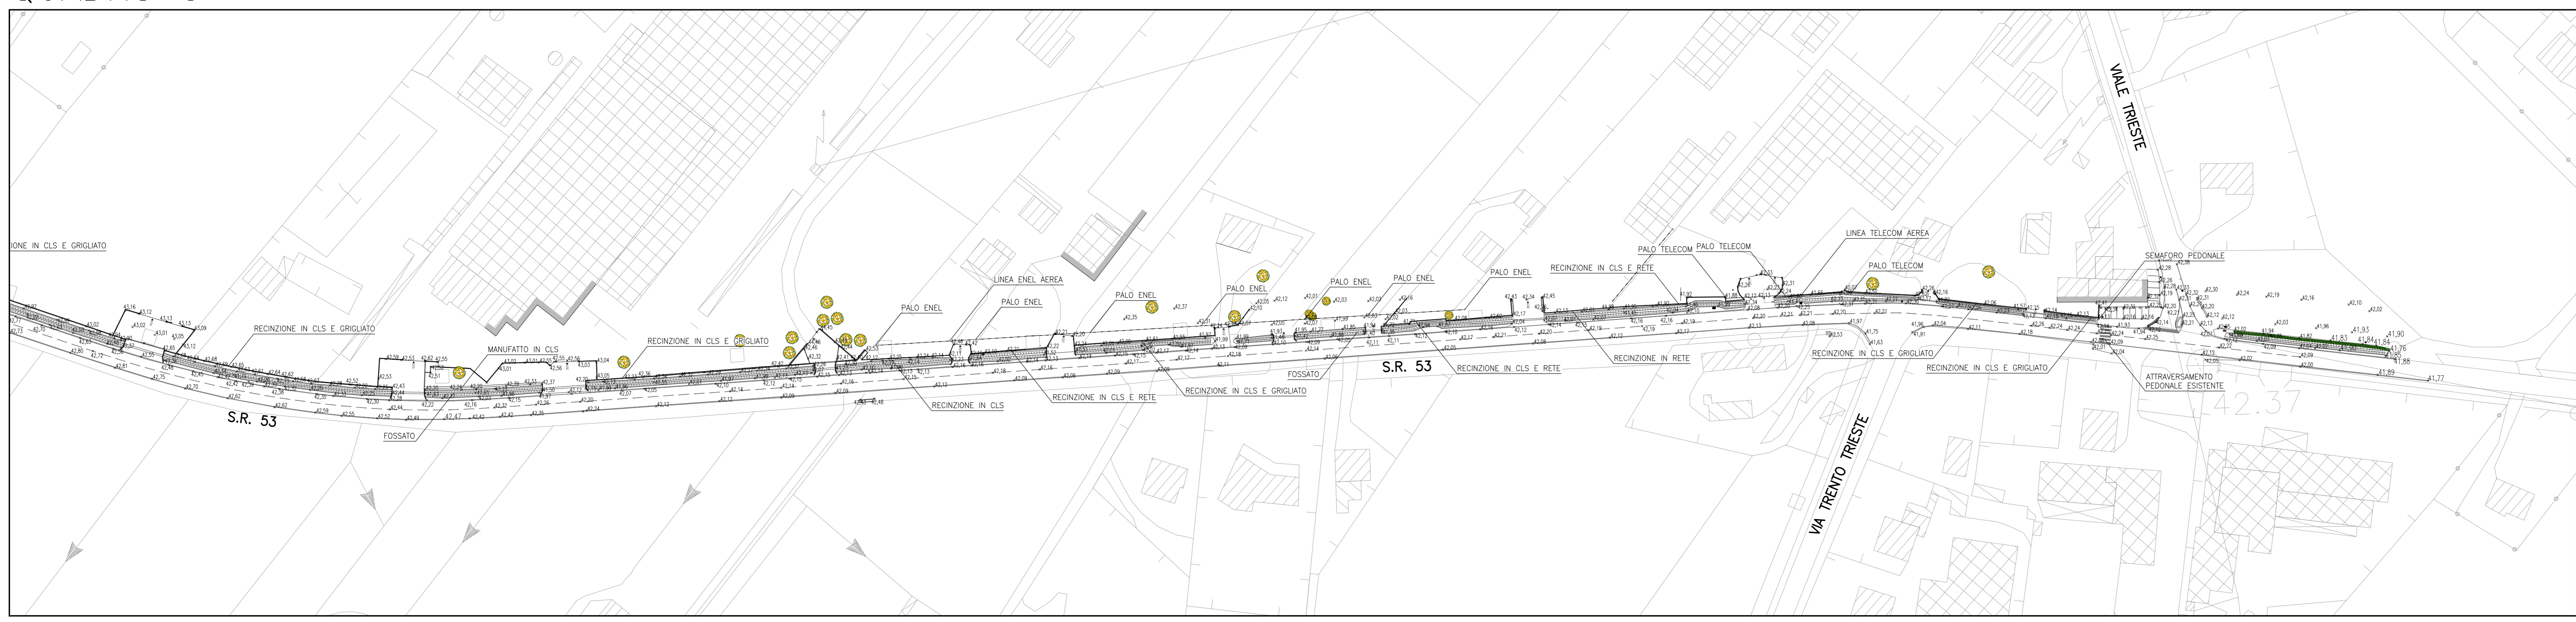

INQUADRAMENTO - SCALA 1:20.000

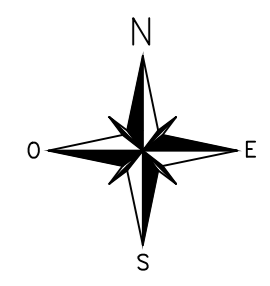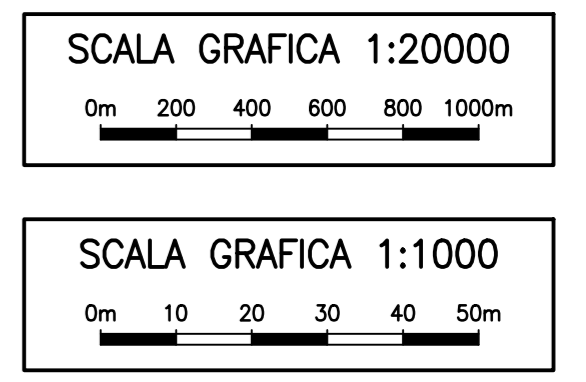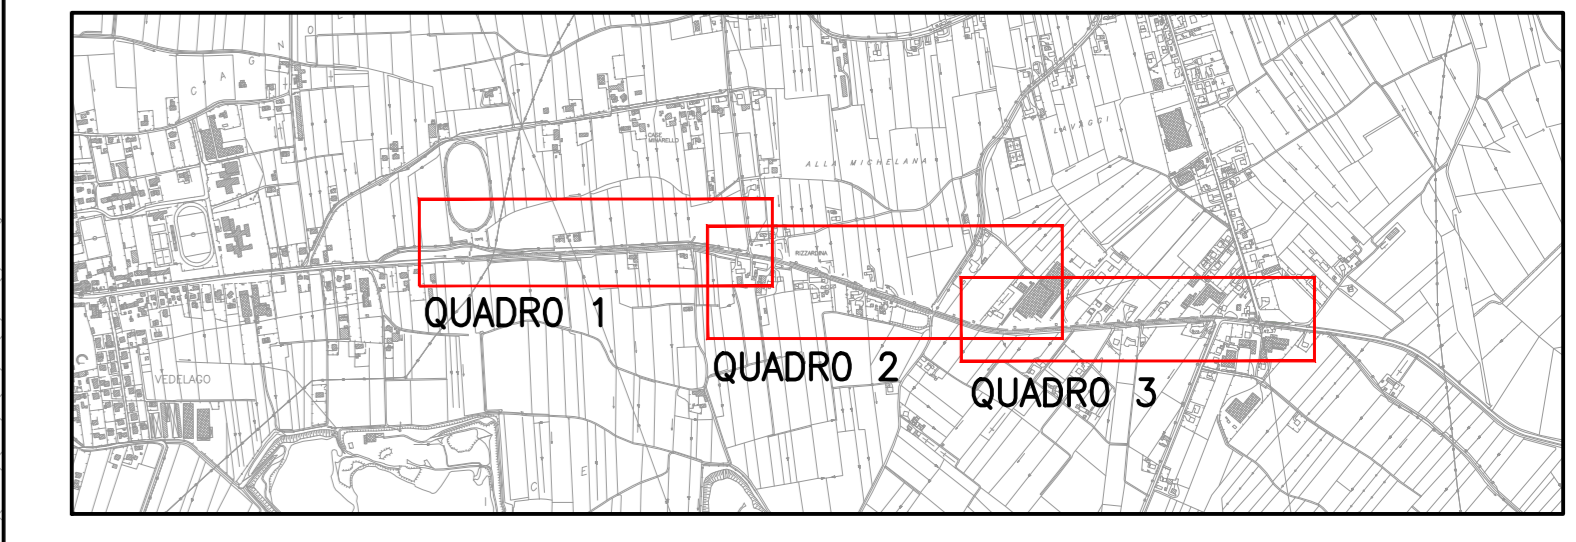

**COMUNE DI VEDELAGO**  
 PROVINCIA DI TREVISO

**REALIZZAZIONE PISTA CICLABILE LUNGO LA S.R. 53 - VIA NAZIONALE**  
 PROGETTO DI FATTIBILITÀ TECNICA ED ECONOMICA

**PLANIMETRIA DELLO STATO DI FATTO CON RILIEVO PLANOALTIMETRICO**

N. ELABORATO		3	
FORMATO AD		1:1000	
CODICE PROGETTO		27 015 S PS	
1	1	2705SP51_p1on_sdf_1	08/04/2019
Cor.	Rev.	Nome file	Data
			GM SF AM
			Redatto Controllato Approvato

RESPONSABILE UNICO DEL PROCEDIMENTO  
 GEOM. GIUSEPPE MENATO

PROGETTISTA DELL'INTERVENTO  
 DOTT. ING. ANTONIO MARTINI

STUDIO MARTINI INGEGNERIA S.r.l.  
 A. 1492

STUDIO MARTINI INGEGNERIA S.r.l.  
 A. 1492

Questo documento non potrà essere copiato, riprodotto o altrimenti pubblicato in tutto o in parte senza il consenso scritto del progettista. (Pag. 22/4/1 v. 633 - del. 2015 e seq. c.c.)